


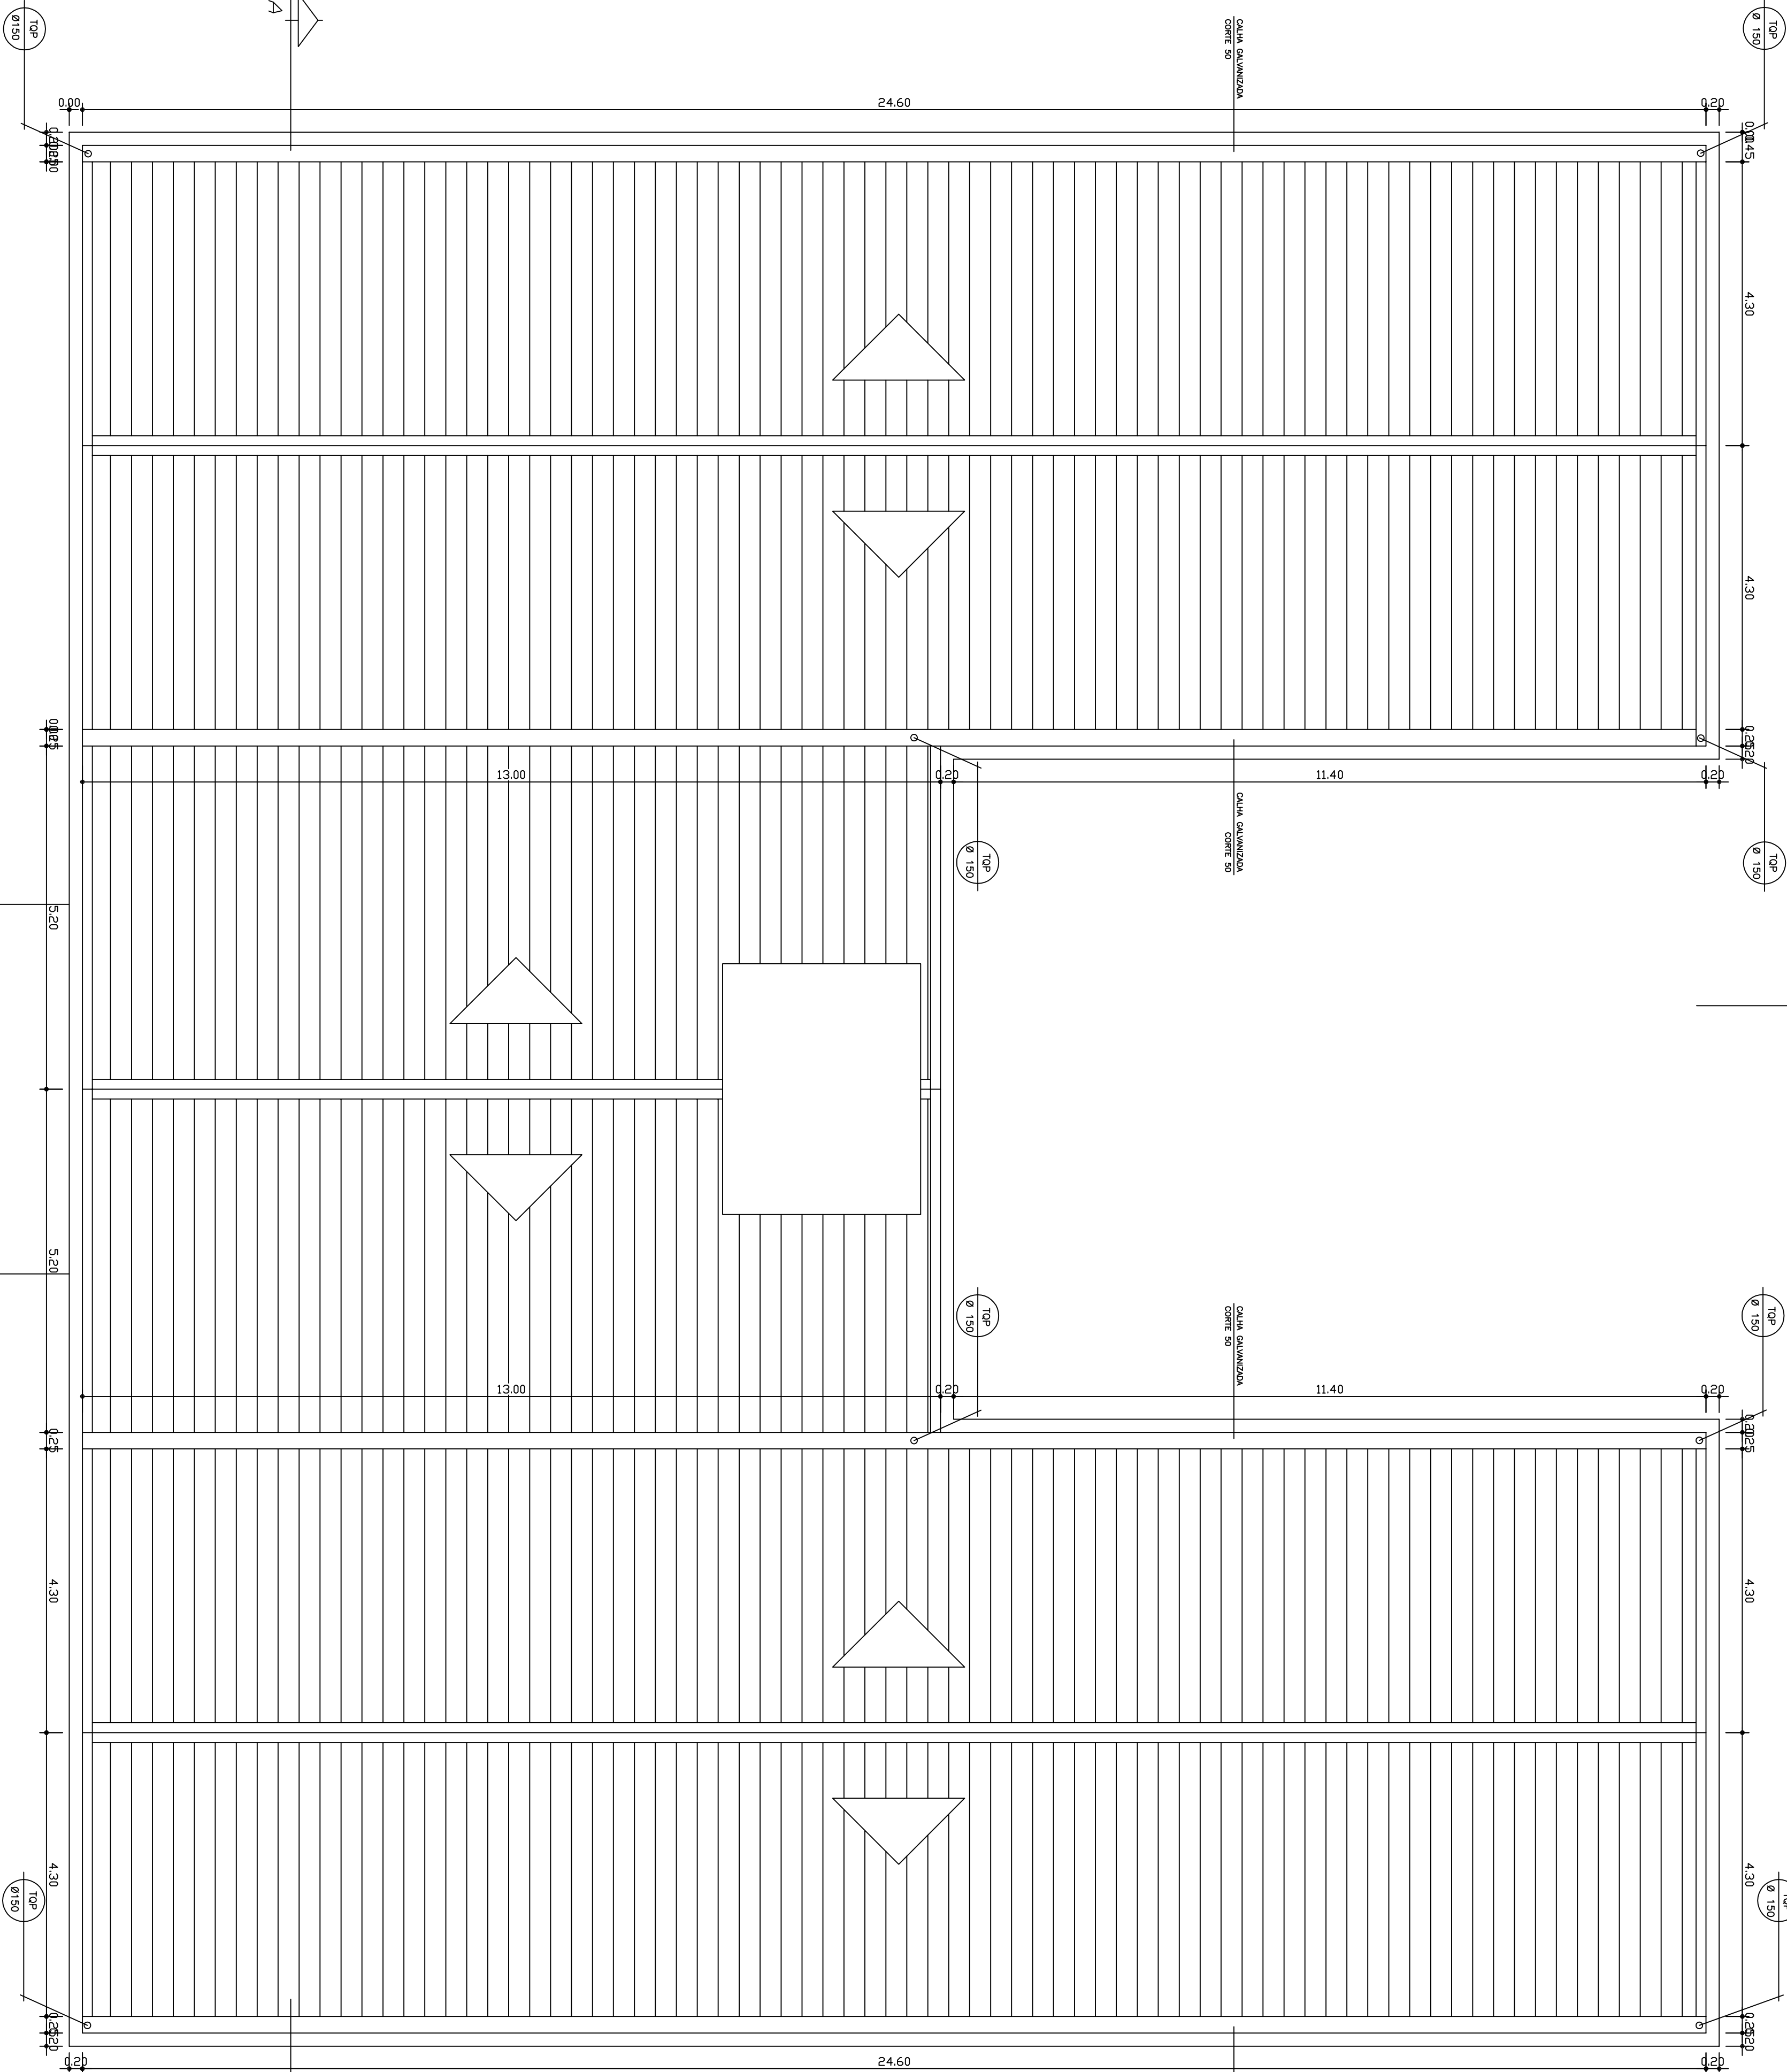

PLANTA BAIXA COBERTURA

ÁREA: 560,12 m²

ORAR: CENTRO ADMINISTRATIVO	
LOCAL: RUA GERARDO MINCK - HERBETAS / RS	
PROPRIETARIO	INSTITUIÇÃO MUNICIPAL HERBETAS
DESP. TÉCNICO	—
PROJETO	DESP. PLO. SOLUÇÕES - CAL/RS, ADAPT-3 -
PROJETO / DESIGNADO	
PROJETO / EXECUTADO	
PLANTA BAHIA COBERTURA	
DESENHO	—
D.P.S	DATA 05/2013
—	ESCALA 1/50
OBRIGATORIOS RESERVADOS - (CÓDIGO DUL, CÓDIGO PNUAL, COREIA)	
ÁREA	1,09 / 7,4 M2
PRANCHA	04