
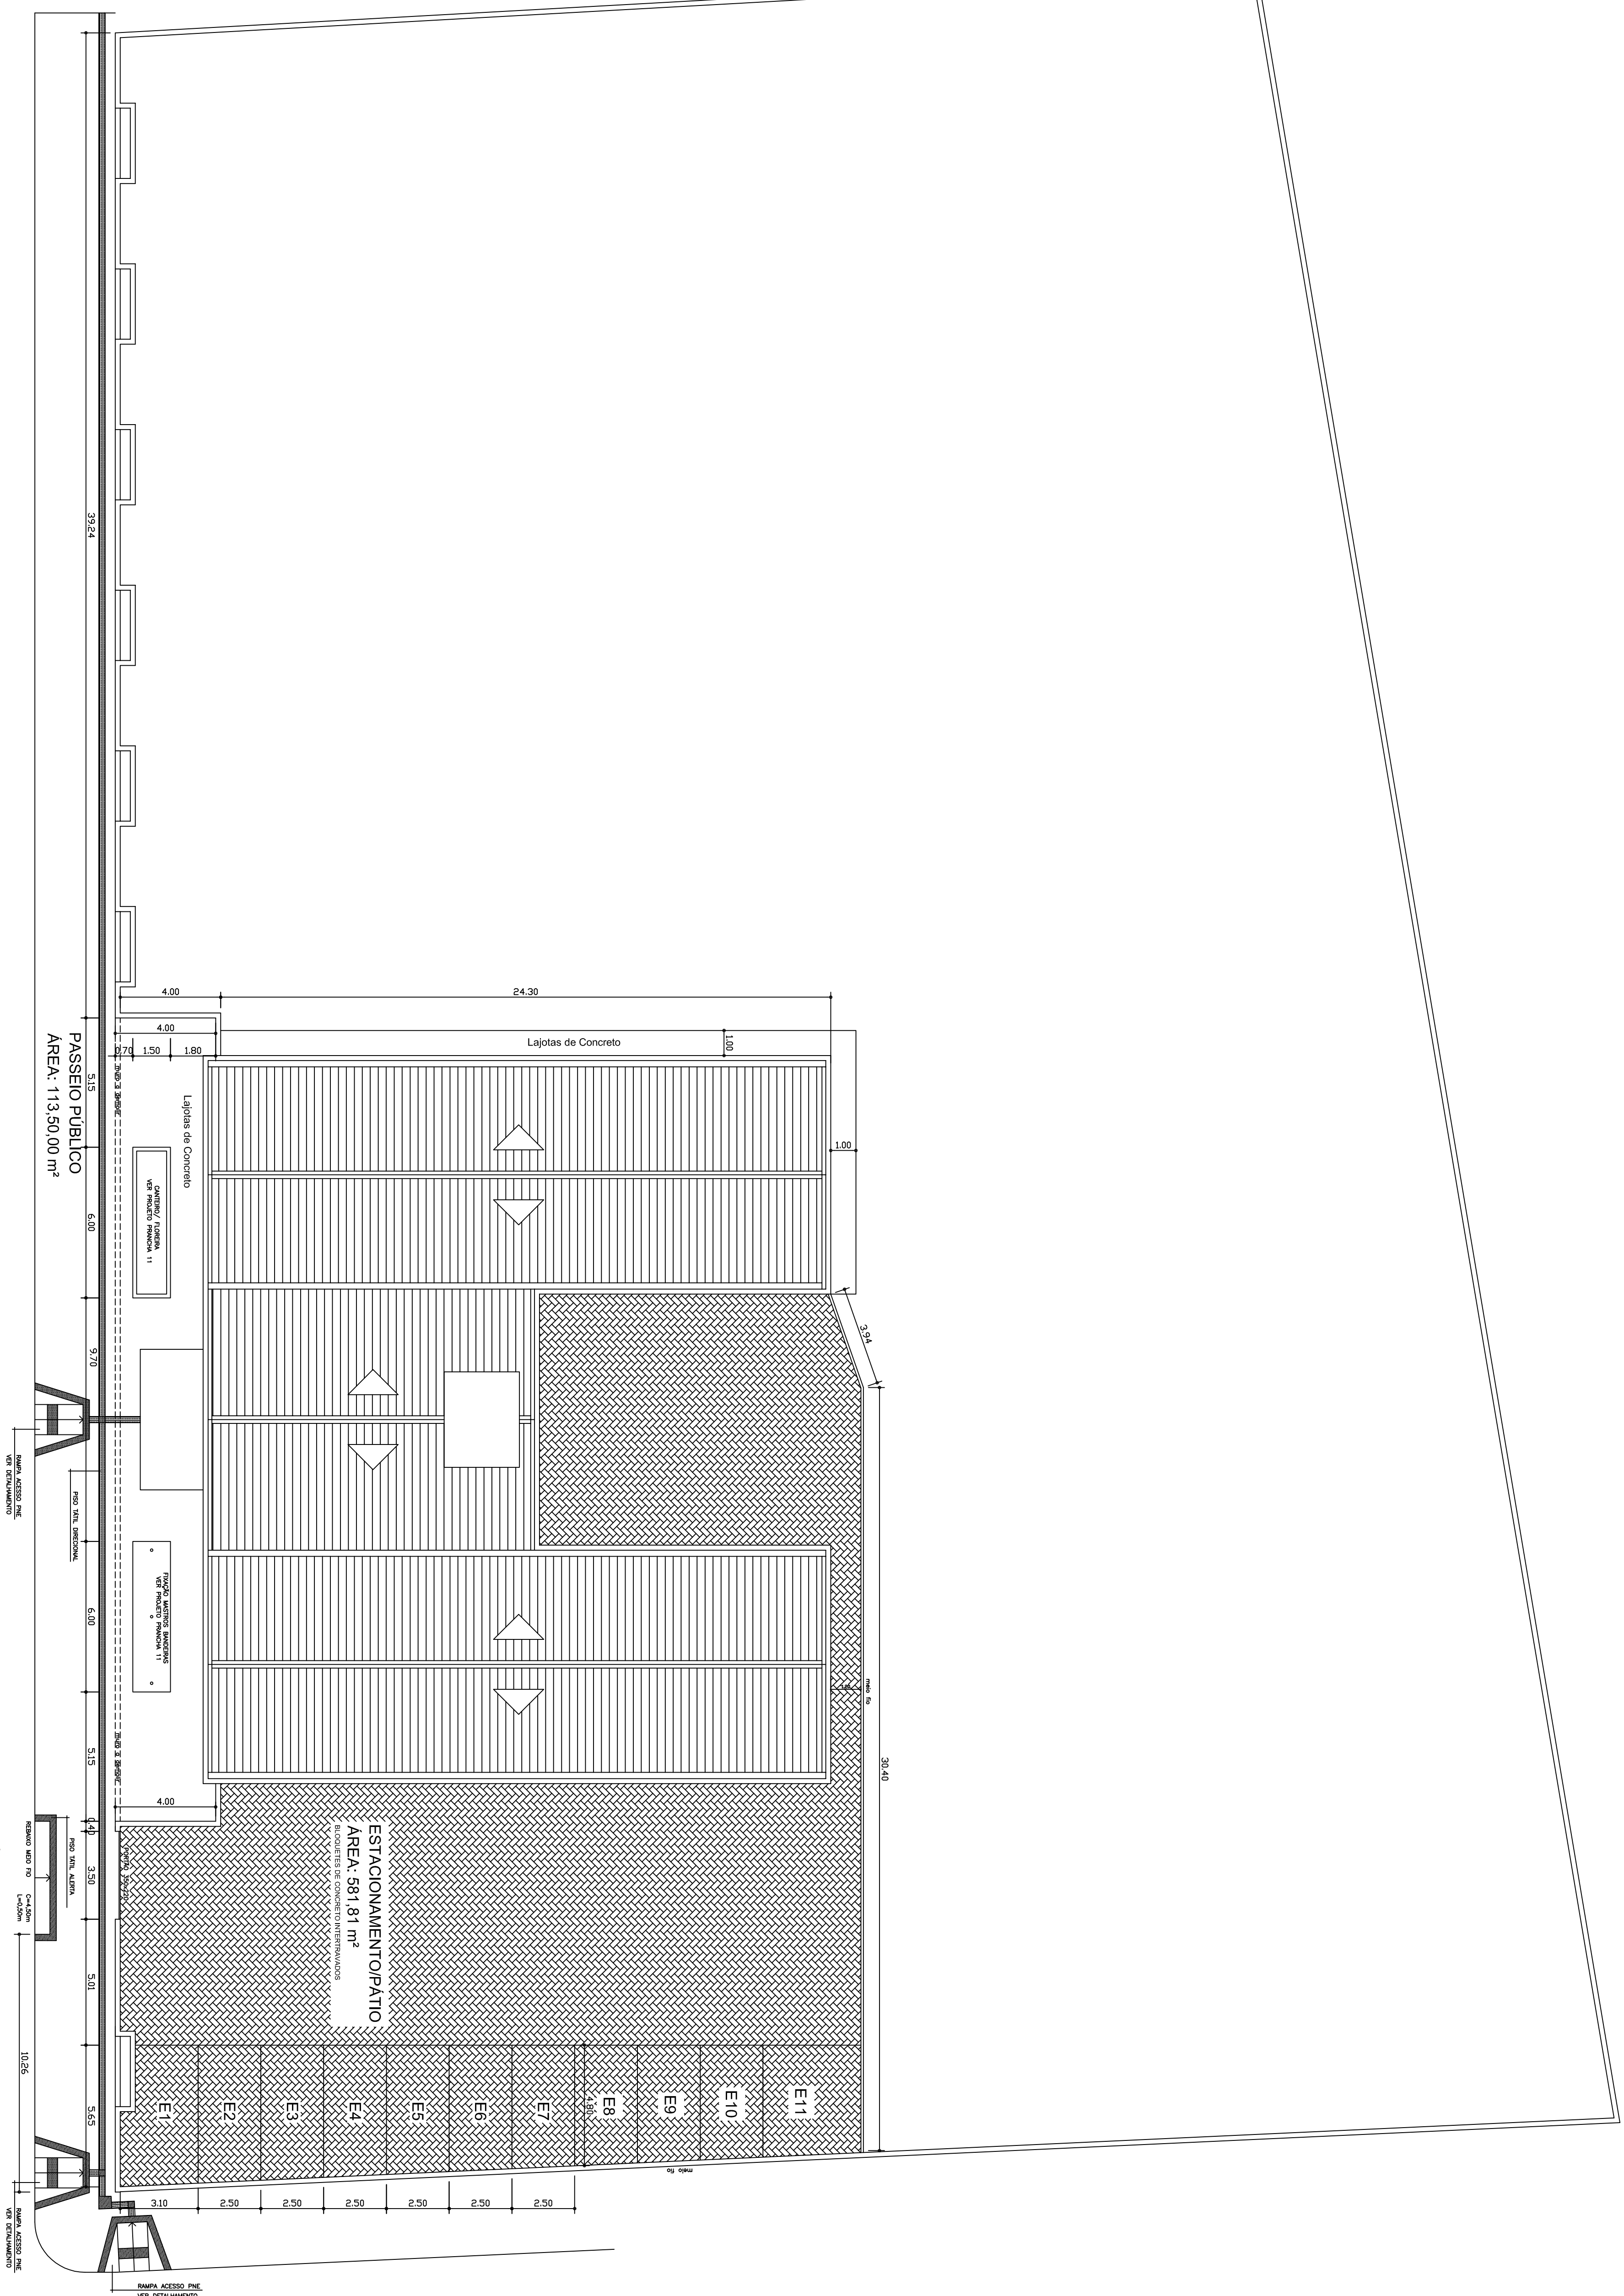


DETALHE RAMPA PNE
ESCALA 1/50

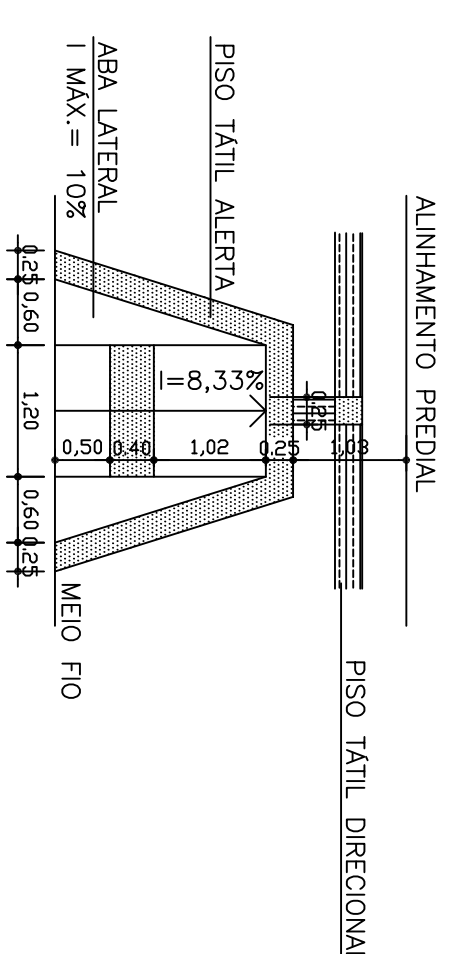

PLANTA BAIXA IMPLANTAÇÃO

[illegible]