


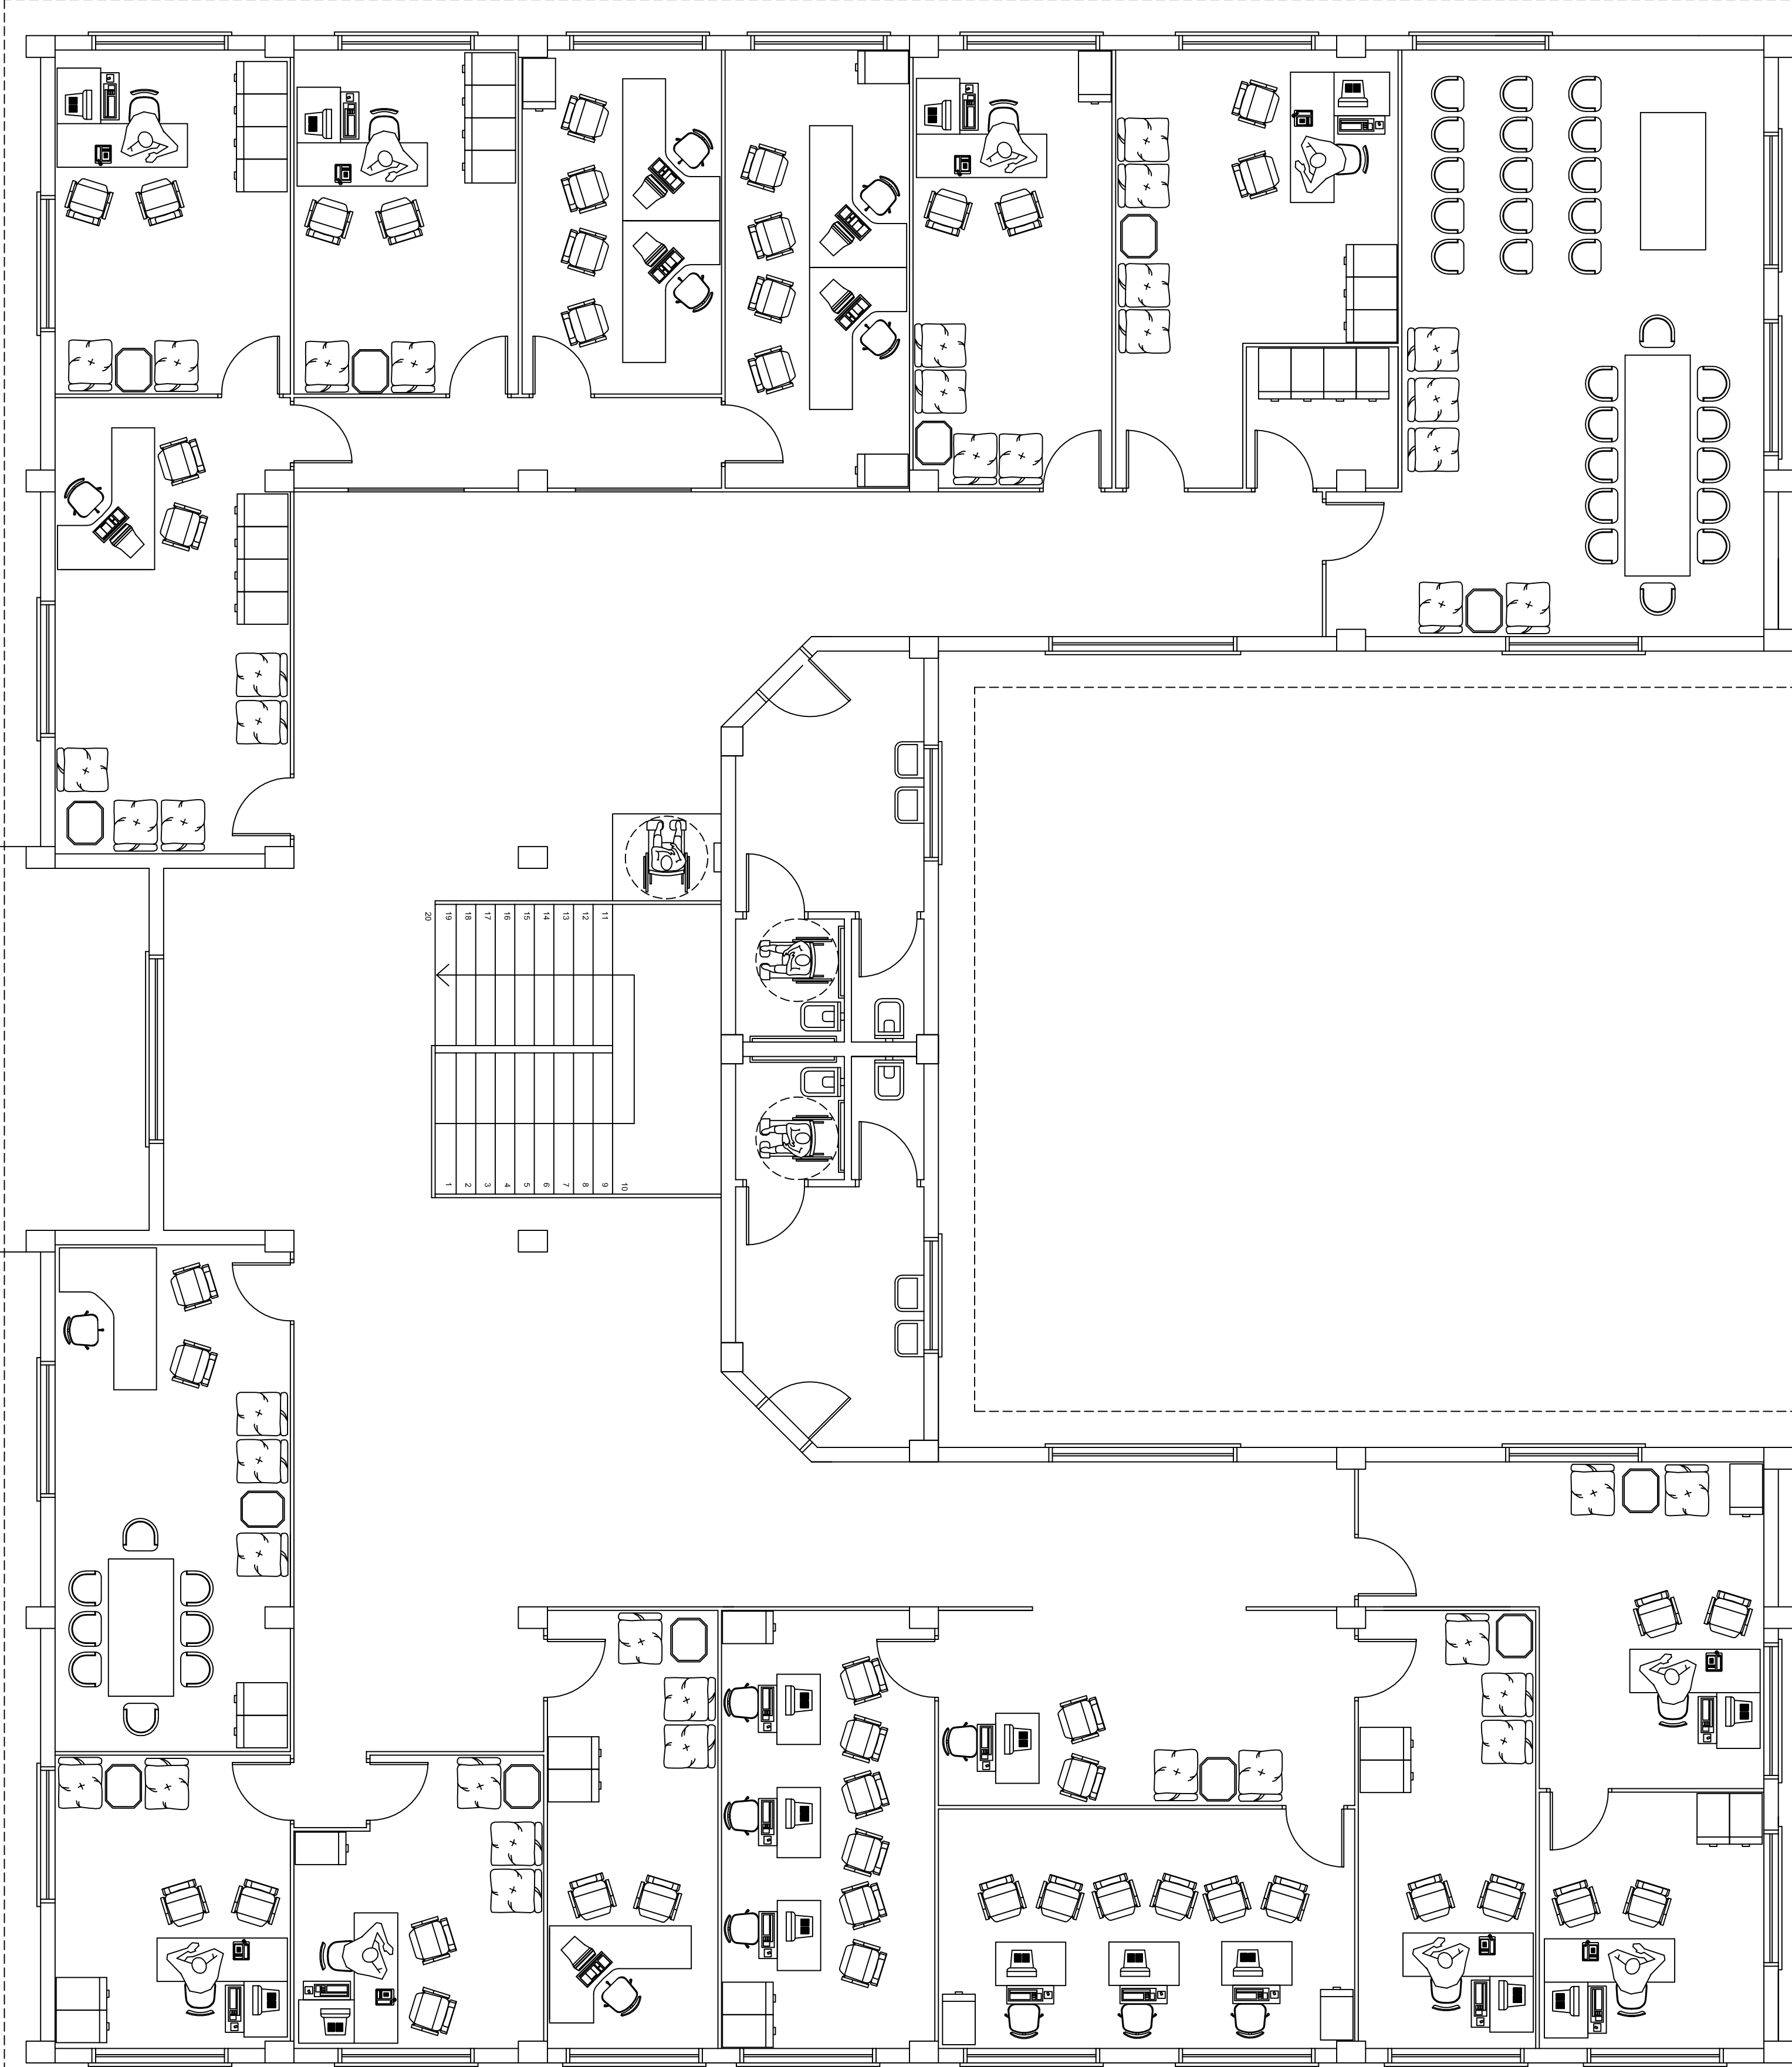

PLANTA BAIXA 2º PAVIMENTO

ÁREA: 537,62 m²

ORDEM: CENTRO ADMINISTRATIVO LOCAL: RUA GERMANO WICK - ITERERAS / RS	
PROPRIETARIO _____ RES: TERCIO PROLETO: DEPO NAZ SMOULZE - CUIJES 44887-3	PRANCHA 07
BALETE / DEGRADAÇÃO PROPOSTA DE VITRIFICADO MOBILIARIO PLANTA BATA TERREDO DESSENHO: D.S DATA: 05/2013 ESCALA: 1/50	AREA: 1.097,74 M2
DIREITOS AUTORAIS RESERVADOS - (COPIOS CIVIL, COPIOS PENAL, COPIOS)	