


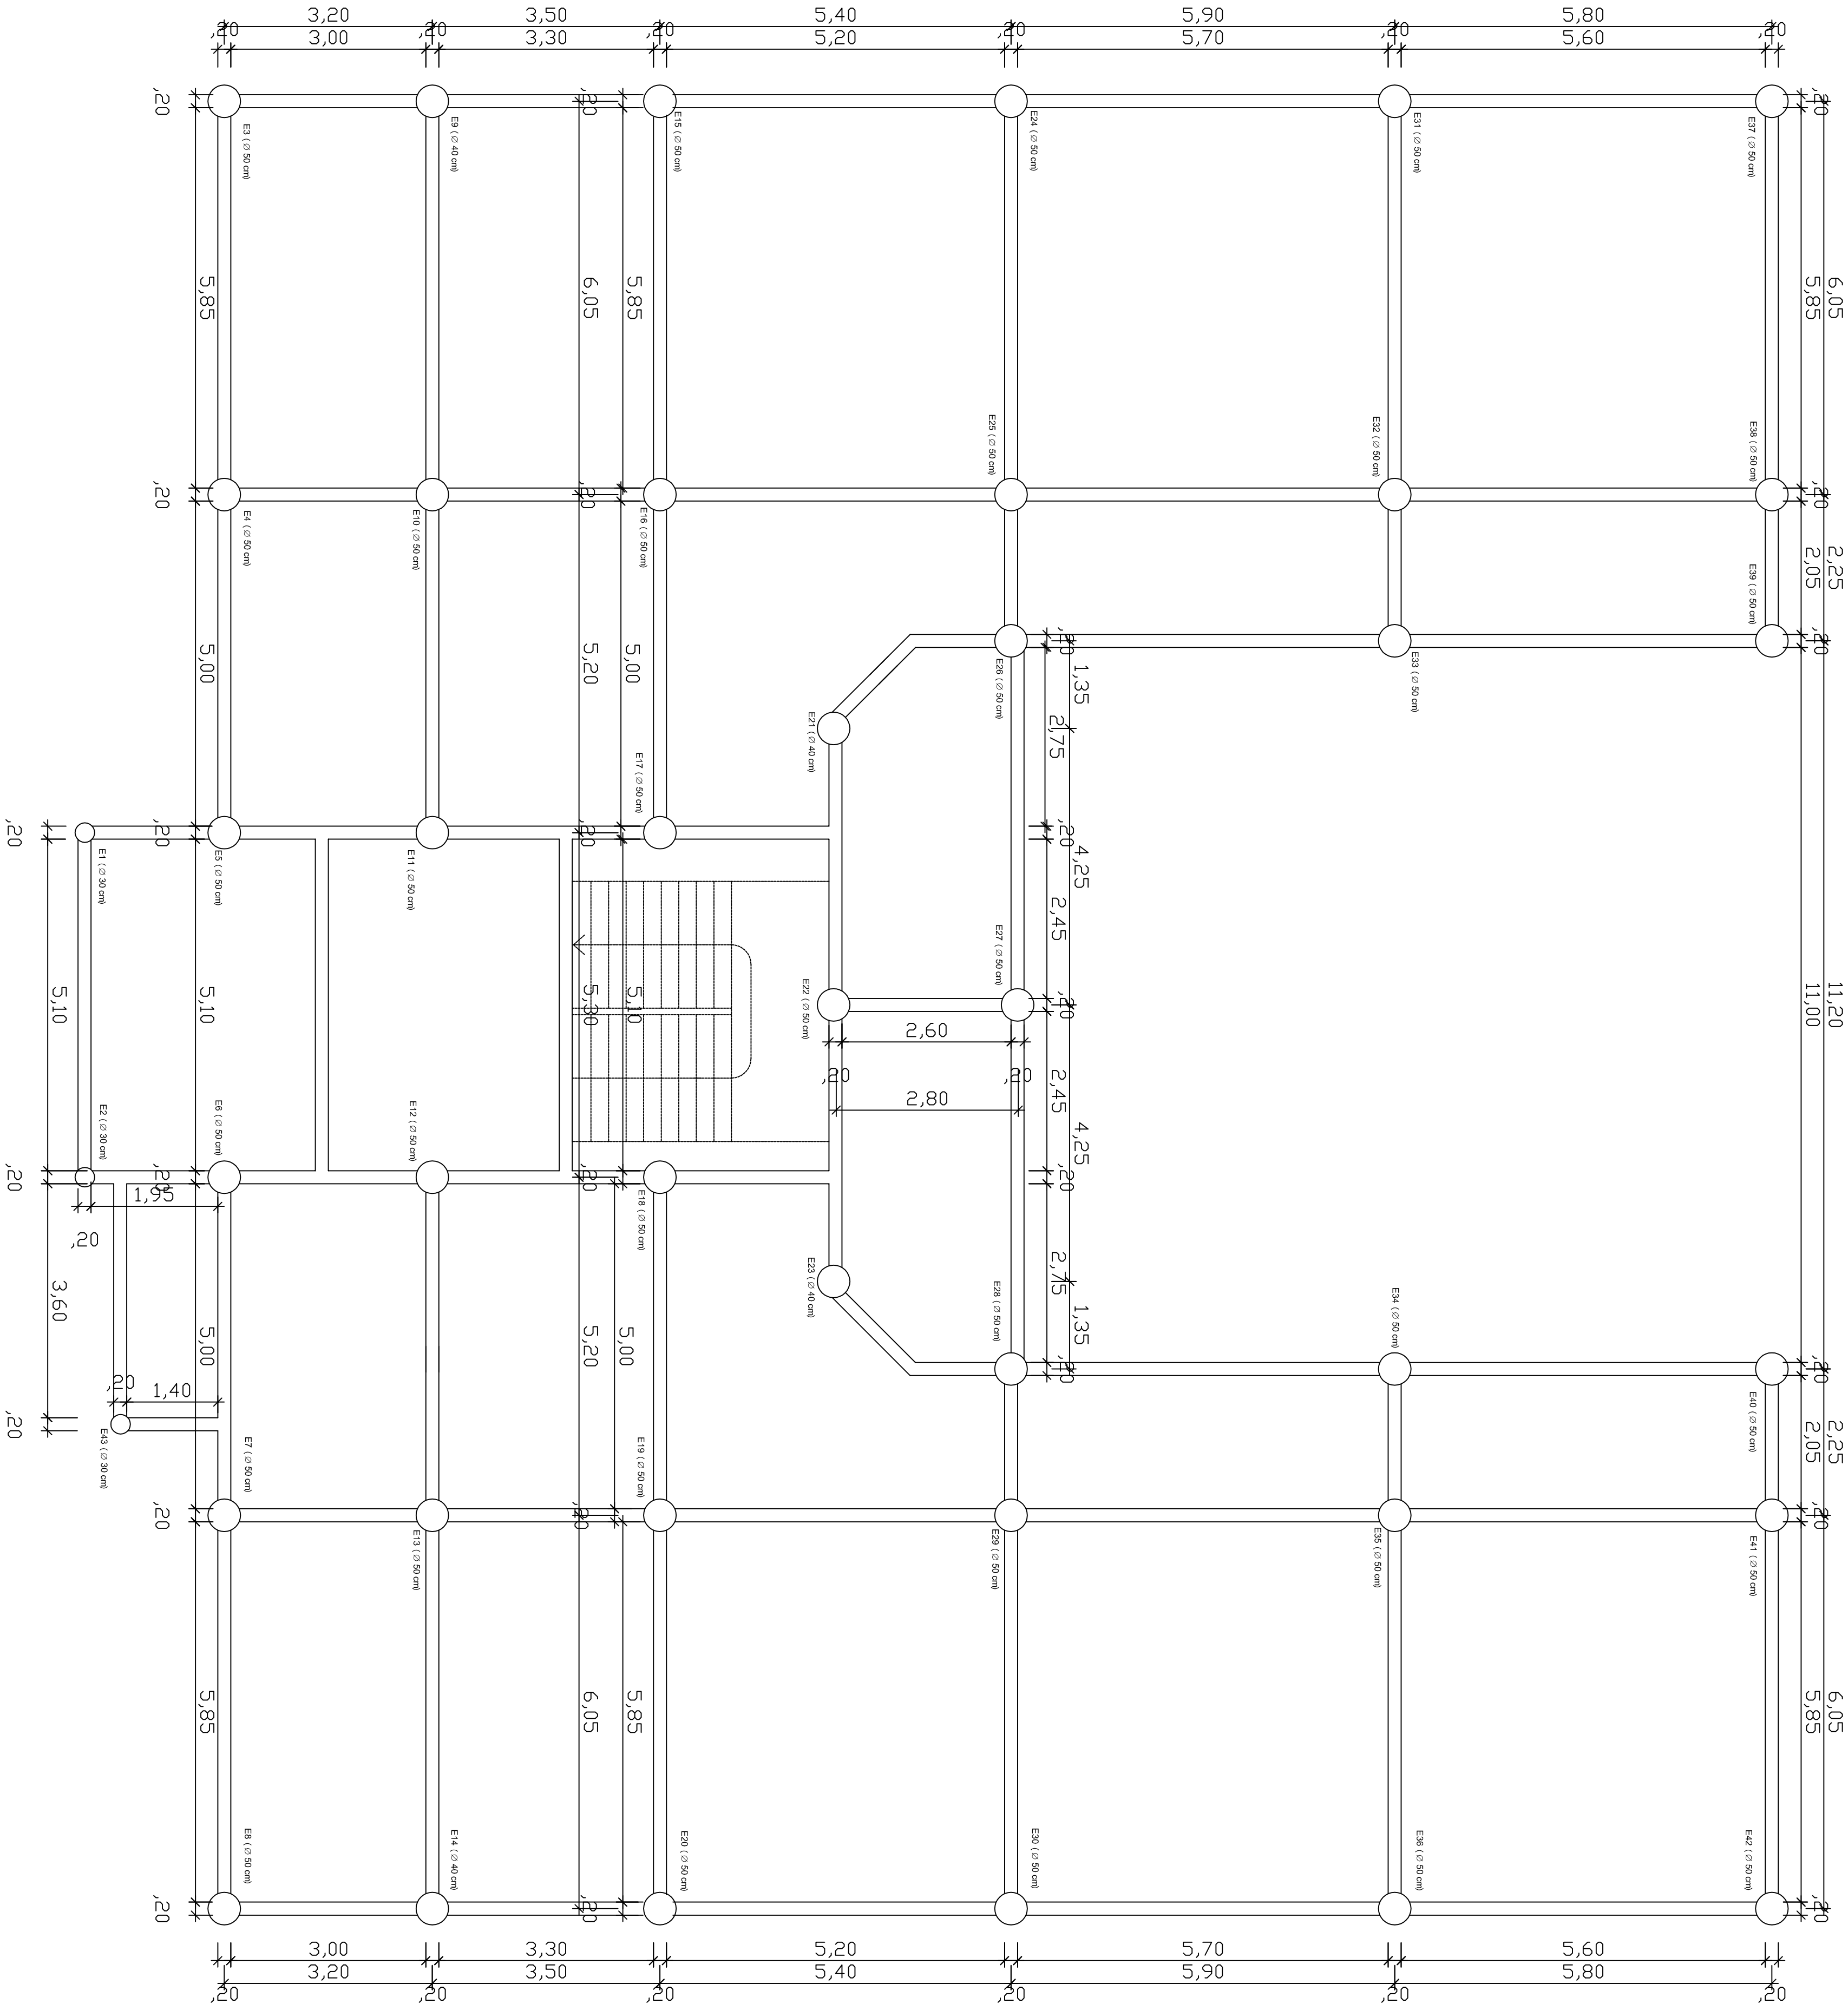

ESTACAS E VIGAS FUNDAÇÃO

DE ACORDO: _____

OBRA: CENTRO ADMINISTRATIVO

LOCAL: RUA GERMANO WINCK - HENRIKENS / RS

PROJETADO: FREDERIXA KUNZMANN HENRIKENS

REVISÃO: 01

PROJETO / ORÇAMENTO

PLANTA BAIXA VIGAS FUNDAÇÃO

PROJETO / ORÇAMENTO

PLANTA BAIXA VIGAS FUNDAÇÃO

PROJETO / ORÇAMENTO

PLANTA BAIXA VIGAS FUNDAÇÃO

PROJETO / ORÇAMENTO

PLANTA BAIXA VIGAS FUNDAÇÃO

PRANCHIA

19

ÁREA

1.097,74 M2

DESENHO: J. S.

DATA: 09/2013

ESCALA: 1/50

DE ACORDO: _____