


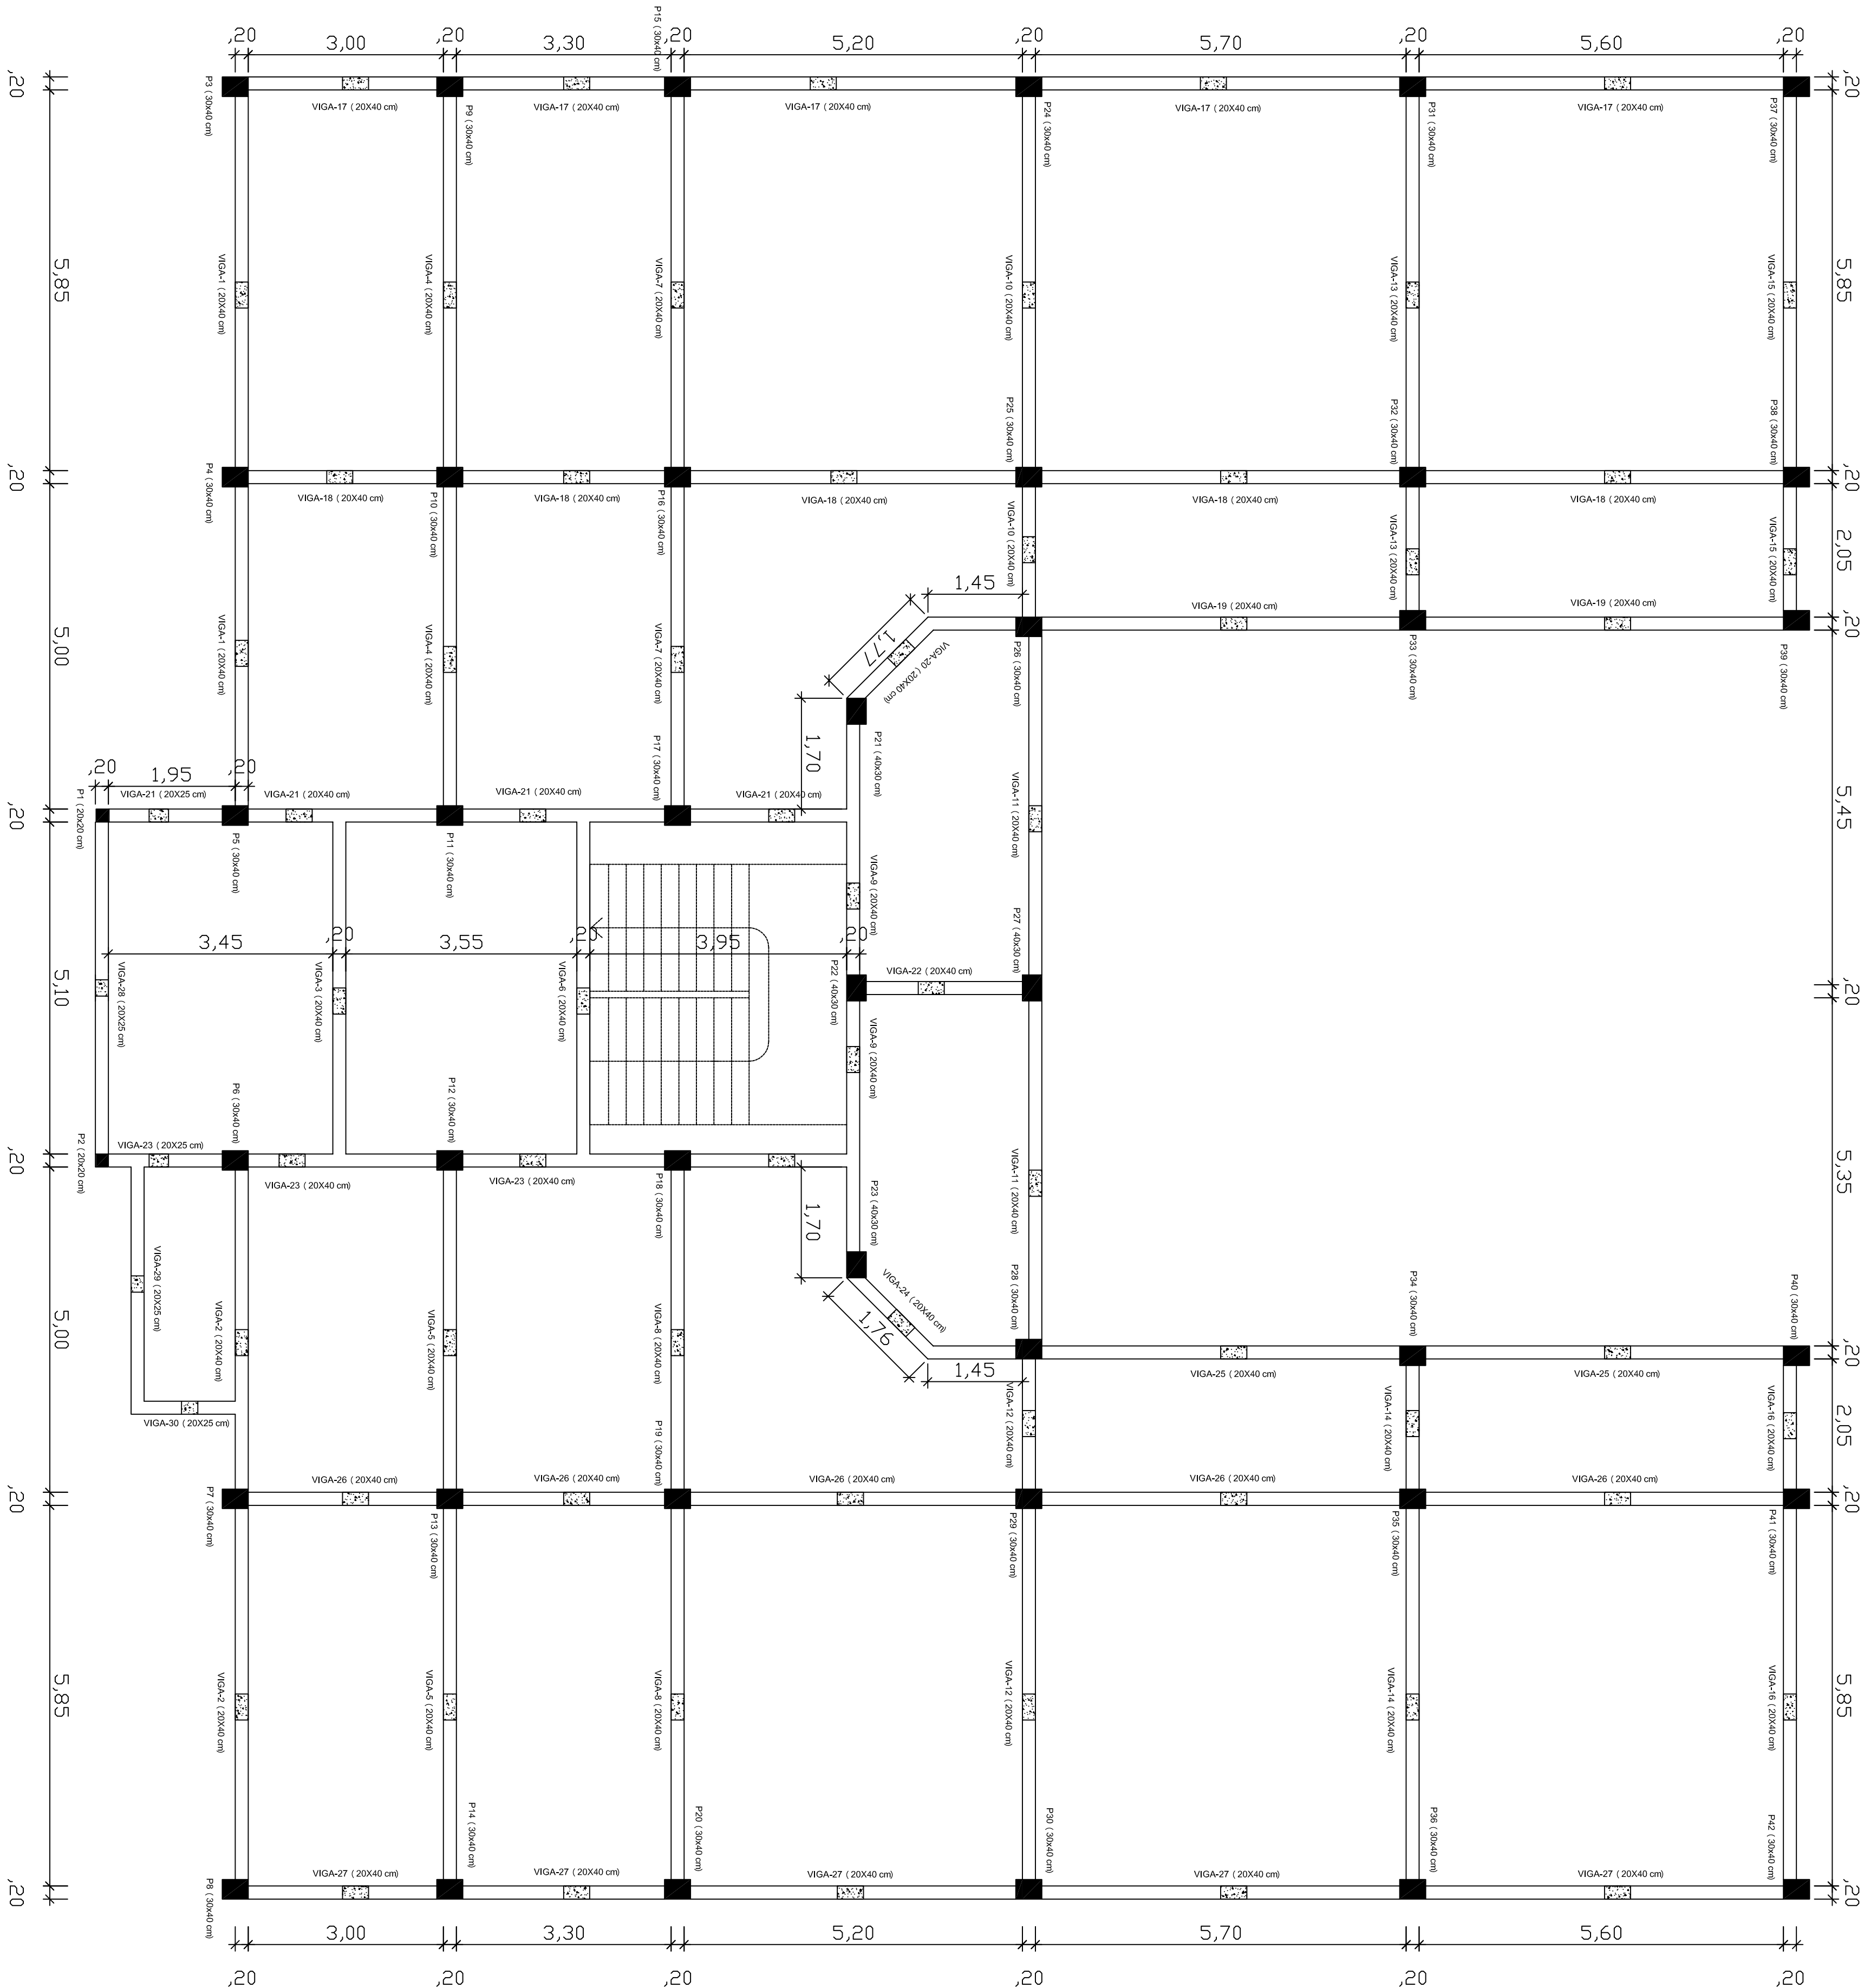

VIGAS FUNDAÇÃO

DE ACORDO: _____

OBRA: CENTRO ADMINISTRATIVO
LOCAL: RUA GERMANO WINCK - HENRIKAS / RS

PROJETADO: FREDERICO MUNIZAL HENRIKAS

REVISADO: DIOGO RAZ SOUZA DE - CAU/RN ARQUIT-3

20

PROJETO / ORÇAMENTO
PROJETO ESTRUTURAL
PLANTA BAIXA VIGAS FUNDAÇÃO

PROJETO: 01/2013 DATA: 09/2013 ESCALA: 1/50

PROJETO: 01/2013 DATA: 09/2013 ESCALA: 1/50

PROJETO: 01/2013 DATA: 09/2013 ESCALA: 1/50