LISTAGEM JANELAS				
J1	JANELA MAXIMAR	180x100	ALUMÍNIO	VIDRO 4MM
J2	JANELA BASCULANTE	160x100	ALUMÍNIO	VIDRO 4MM
J3	JANELA BASCULANTE	200x120	ALUMÍNIO	VIDRO 4MM
J4	JANELA BASCULANTE	80x60	ALUMÍNIO	VIDRO 4MM
J5	JANELA VIDRO FIXO	260x200	ALUMÍNIO	VIDRO 8MM

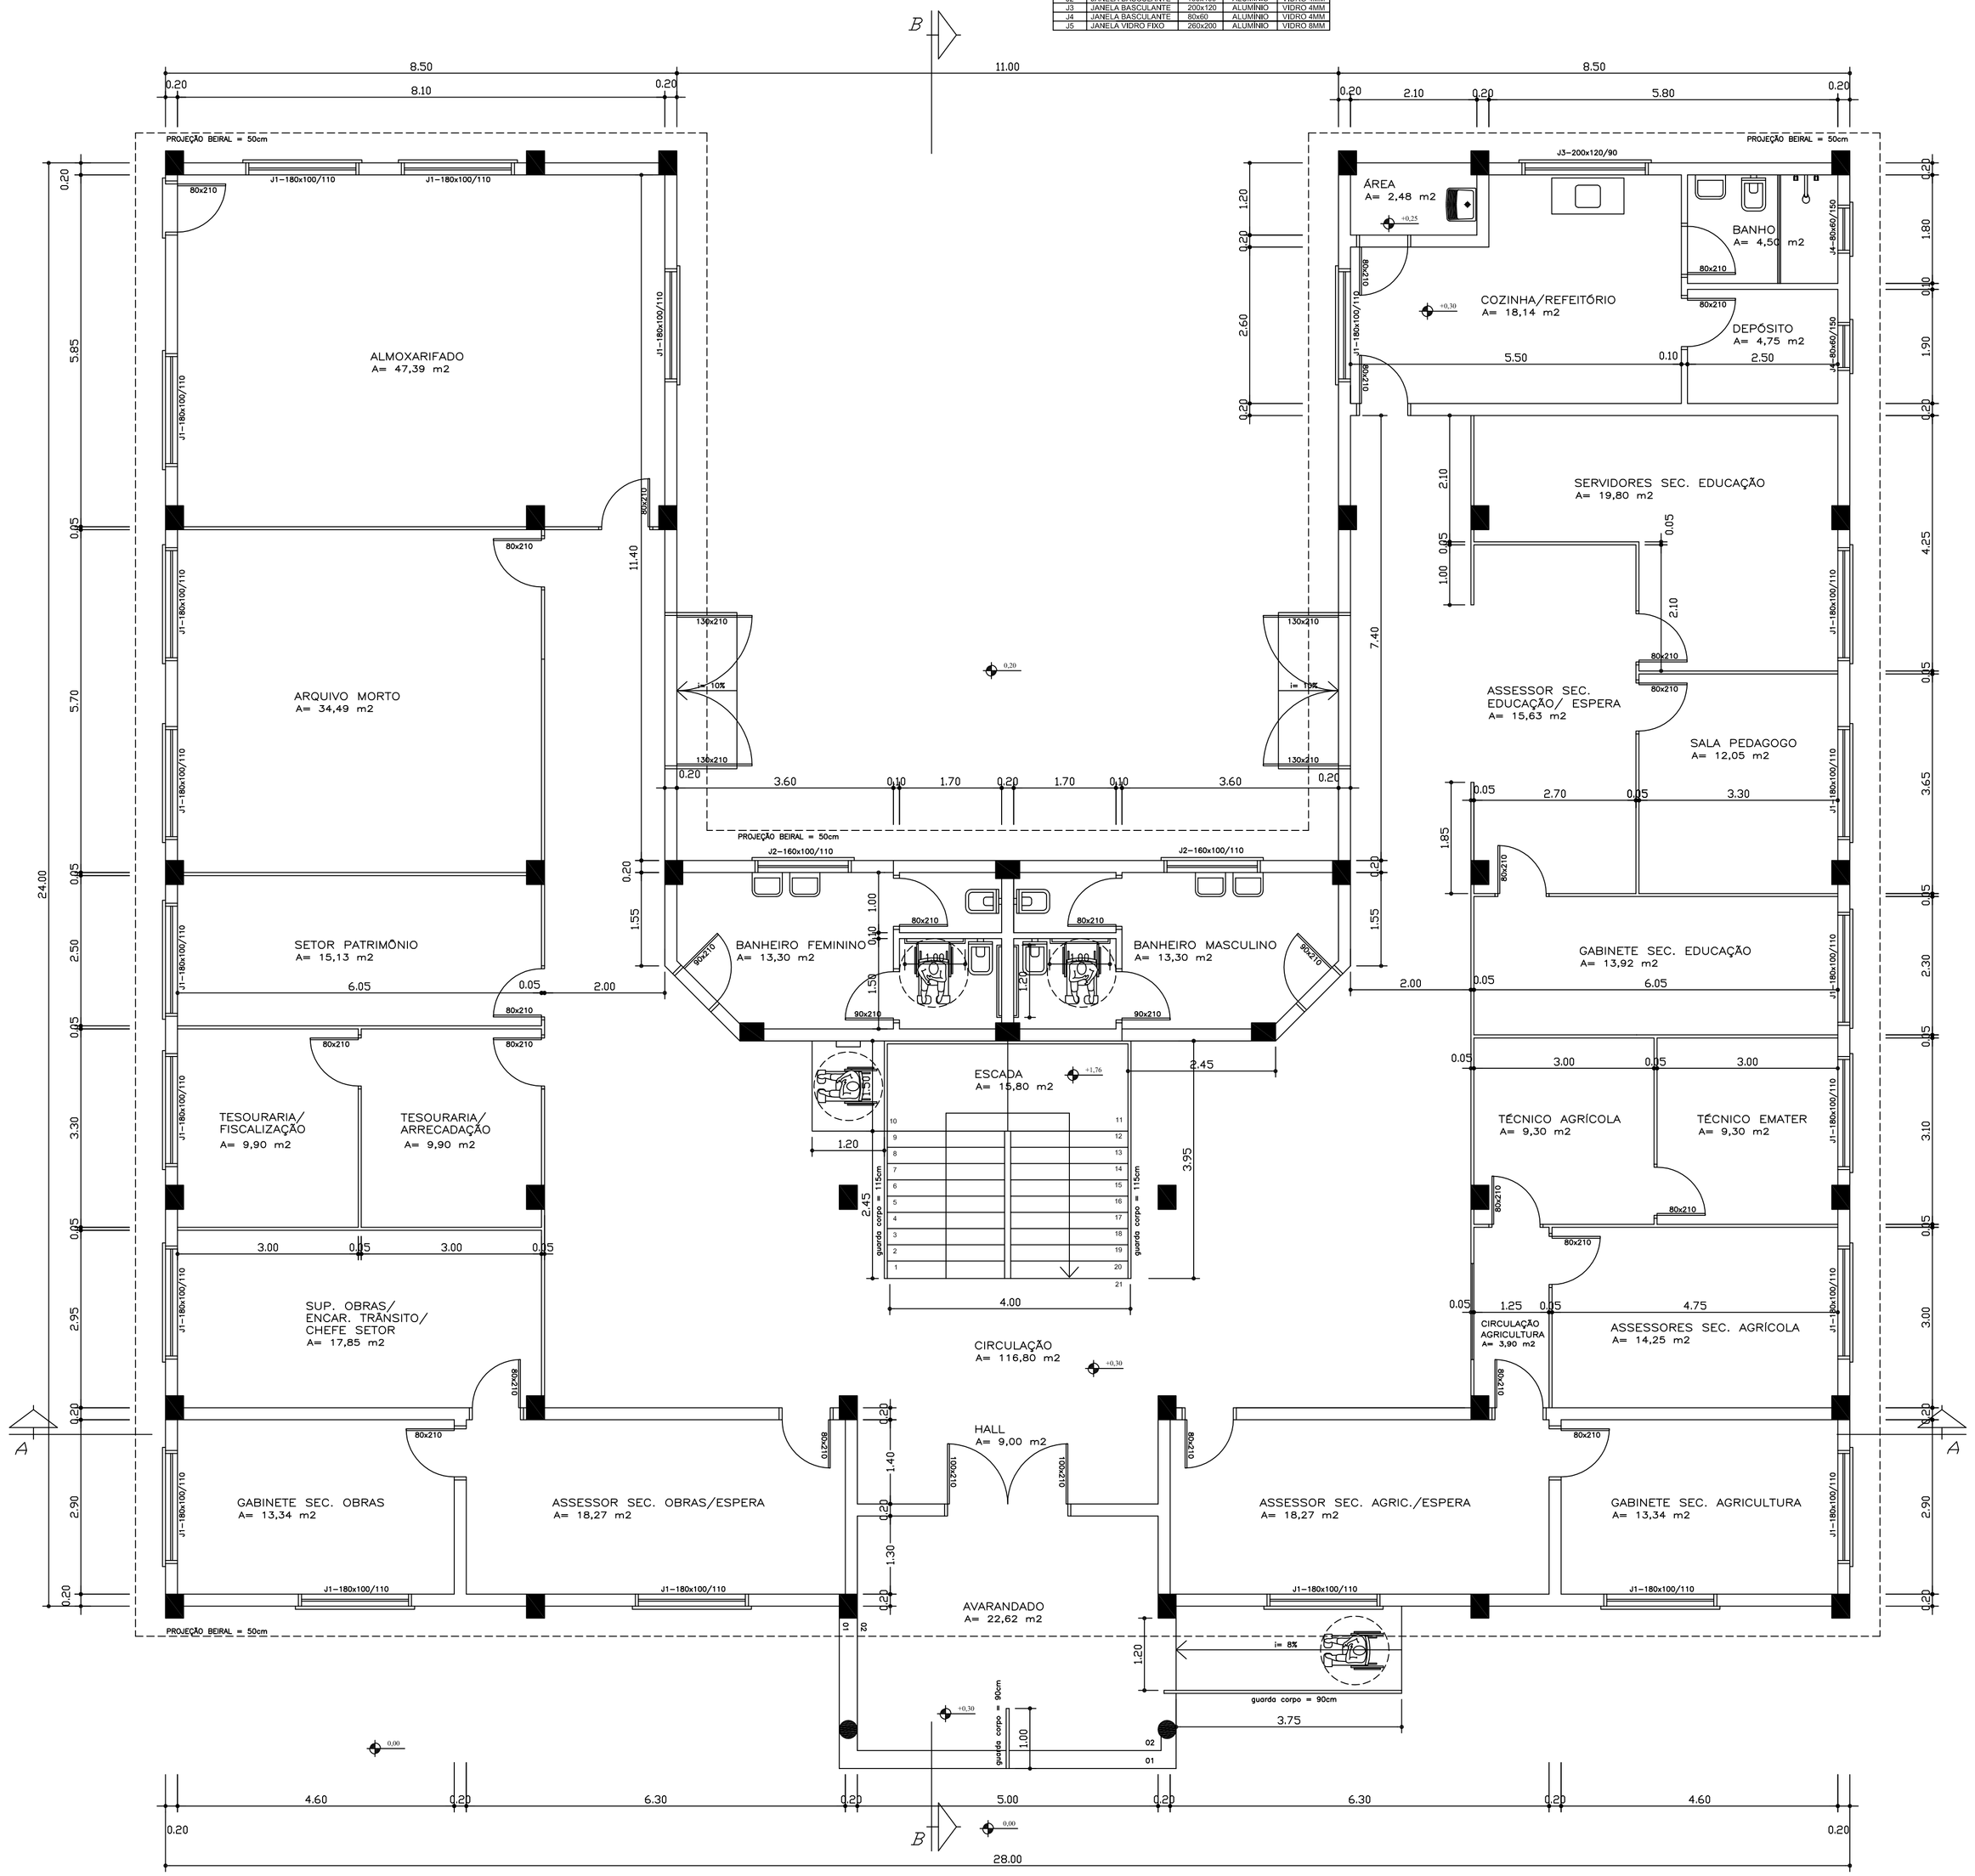

PLANTA BAIXA TÉRREO

ÁREA: 560,12 m²

DE ACORDO: _____

OBRA: CENTRO ADMINISTRATIVO

LOCAL: RUA GERMANO WINCK – HERVEIRAS / RS

PROPRIETÁRIO
PREFEITURA MUNICIPAL HERVERAS

RESP. TÉCNICO
PROJETO DIEGO PAZ SKOLAUDE – CAU/RS A42687-3

PRANCHA: 02

PROJETO / DISCRIMINAÇÃO
PROJETO ARQUITETÔNICO
PLANTA BAIXA TÉRREO

ÁREA: 1.097,74 M2

DESENHO	DATA	ESCALA
D.P.S	05/2013	1/50

DIREITOS AUTORAIS RESERVADOS – (CODIGO CIVIL, CODIGO PENAL, CONFEA)