



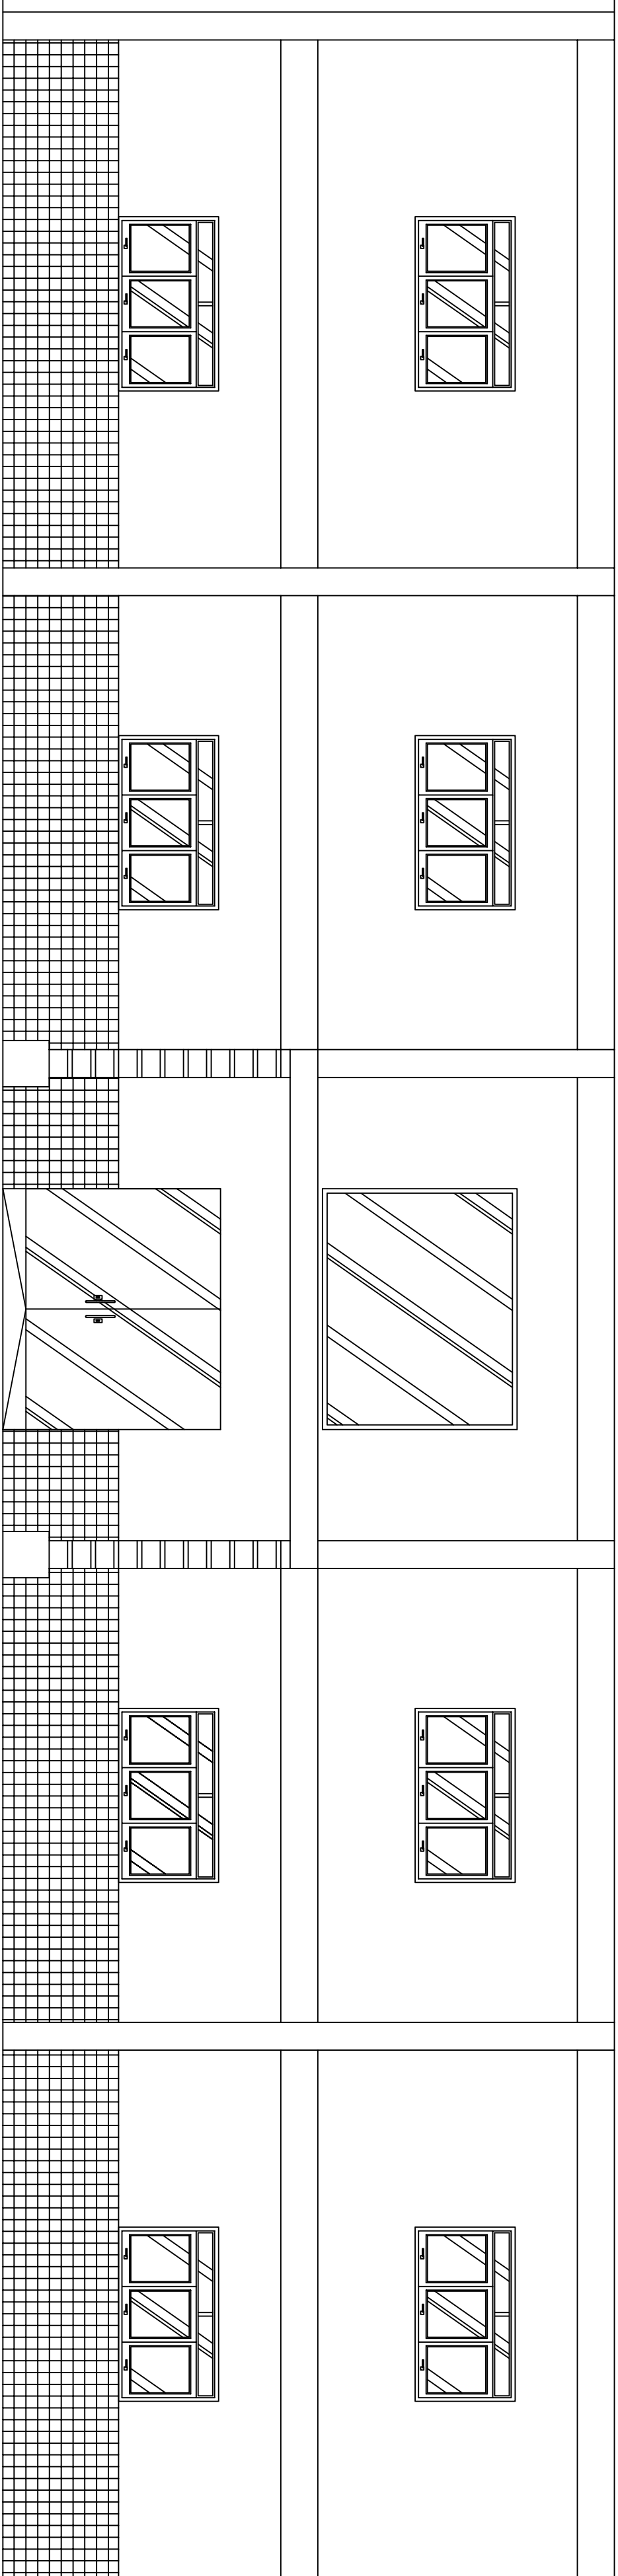

FACHADA FRONTAL SUL

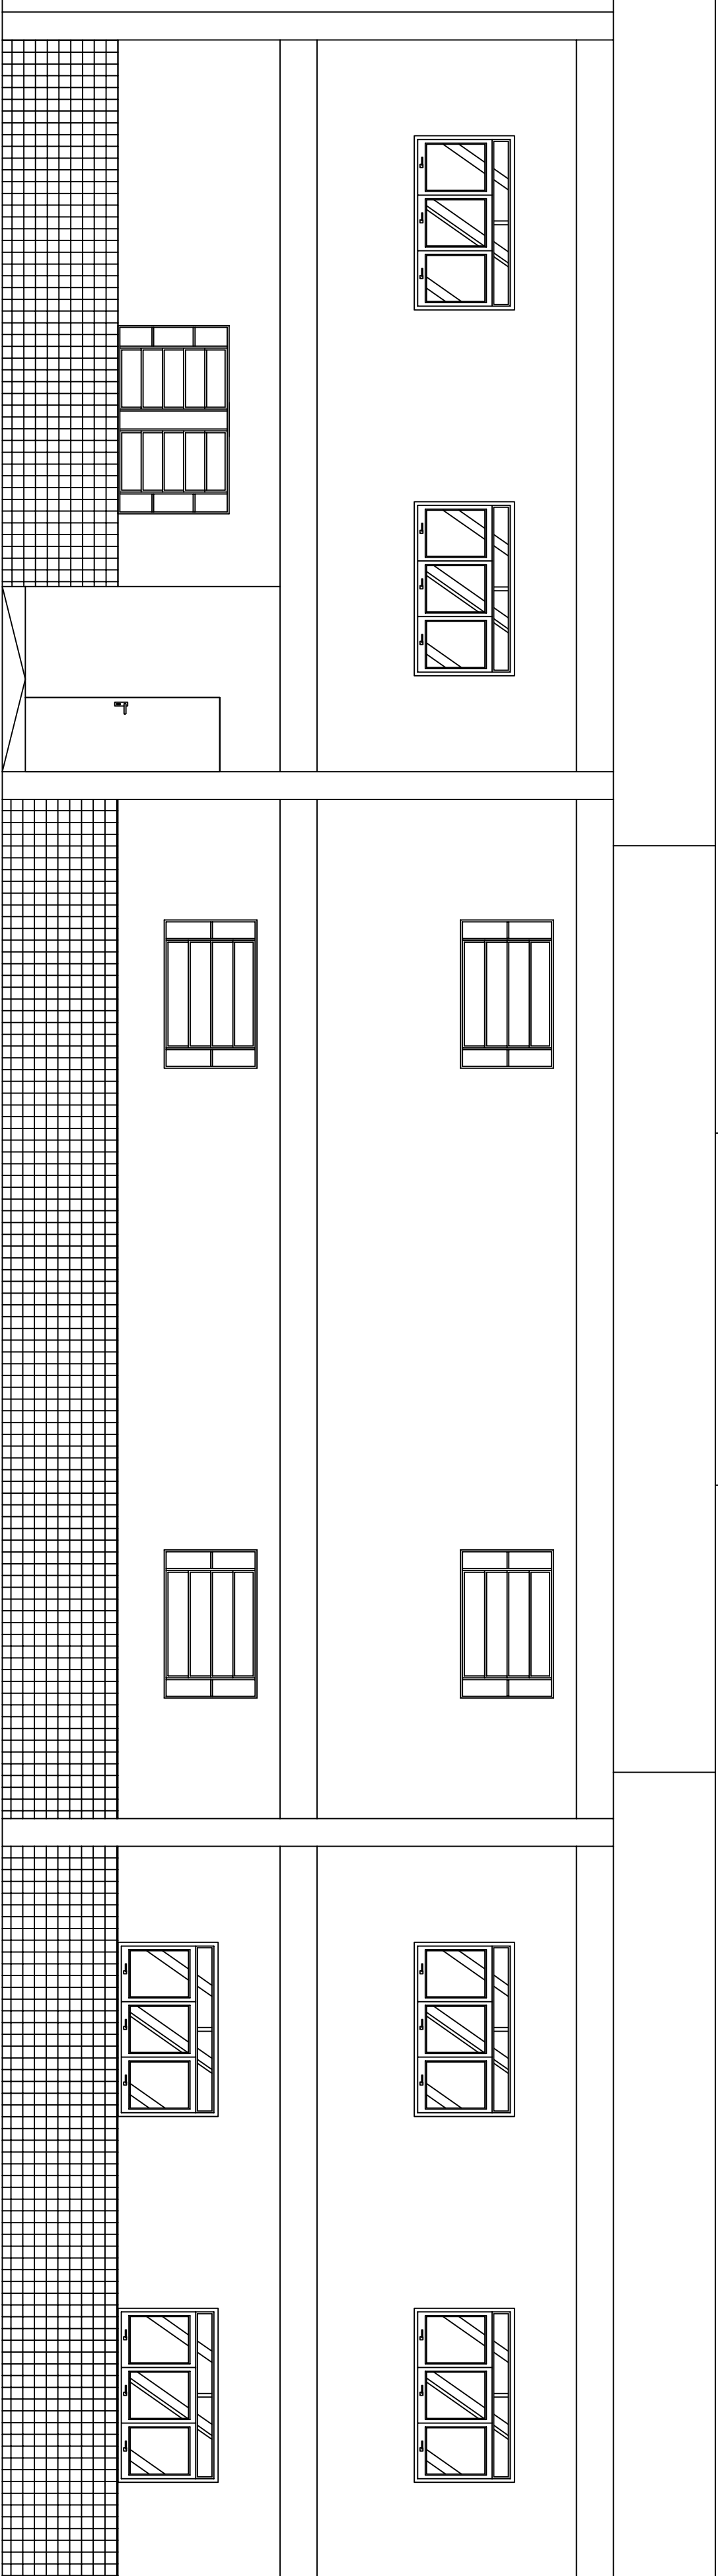

FACHADA FUNDOS NORTE

DE ACORDO: _____

OBRA: CENTRO ADMINISTRATIVO		PRANCHA	
LOCAL: RUA GERMANO WACK - HERVEIRAS / RS		09	
PROPRIETARIO: PREFEITURA MUNICIPAL HERVEIRAS			
RESP. TÉCNICO: KEAO PAZ SOUZA - CAU/RS A42867-3			
PROJETO			
PROJETO / DESIGNAÇÃO: PROJETO ARQUITETÔNICO		ÁREA: 1.097,74 M2	
FACHADA NORTE E SUL			
DESENHO: D.P.S.	DATA: 05/2013	ESCALA: 1/50	
DIREITOS AUTORAIS RESERVADOS - (CÓDIGO CIVIL, CÓDIGO PENAL, CONFEIA)			