



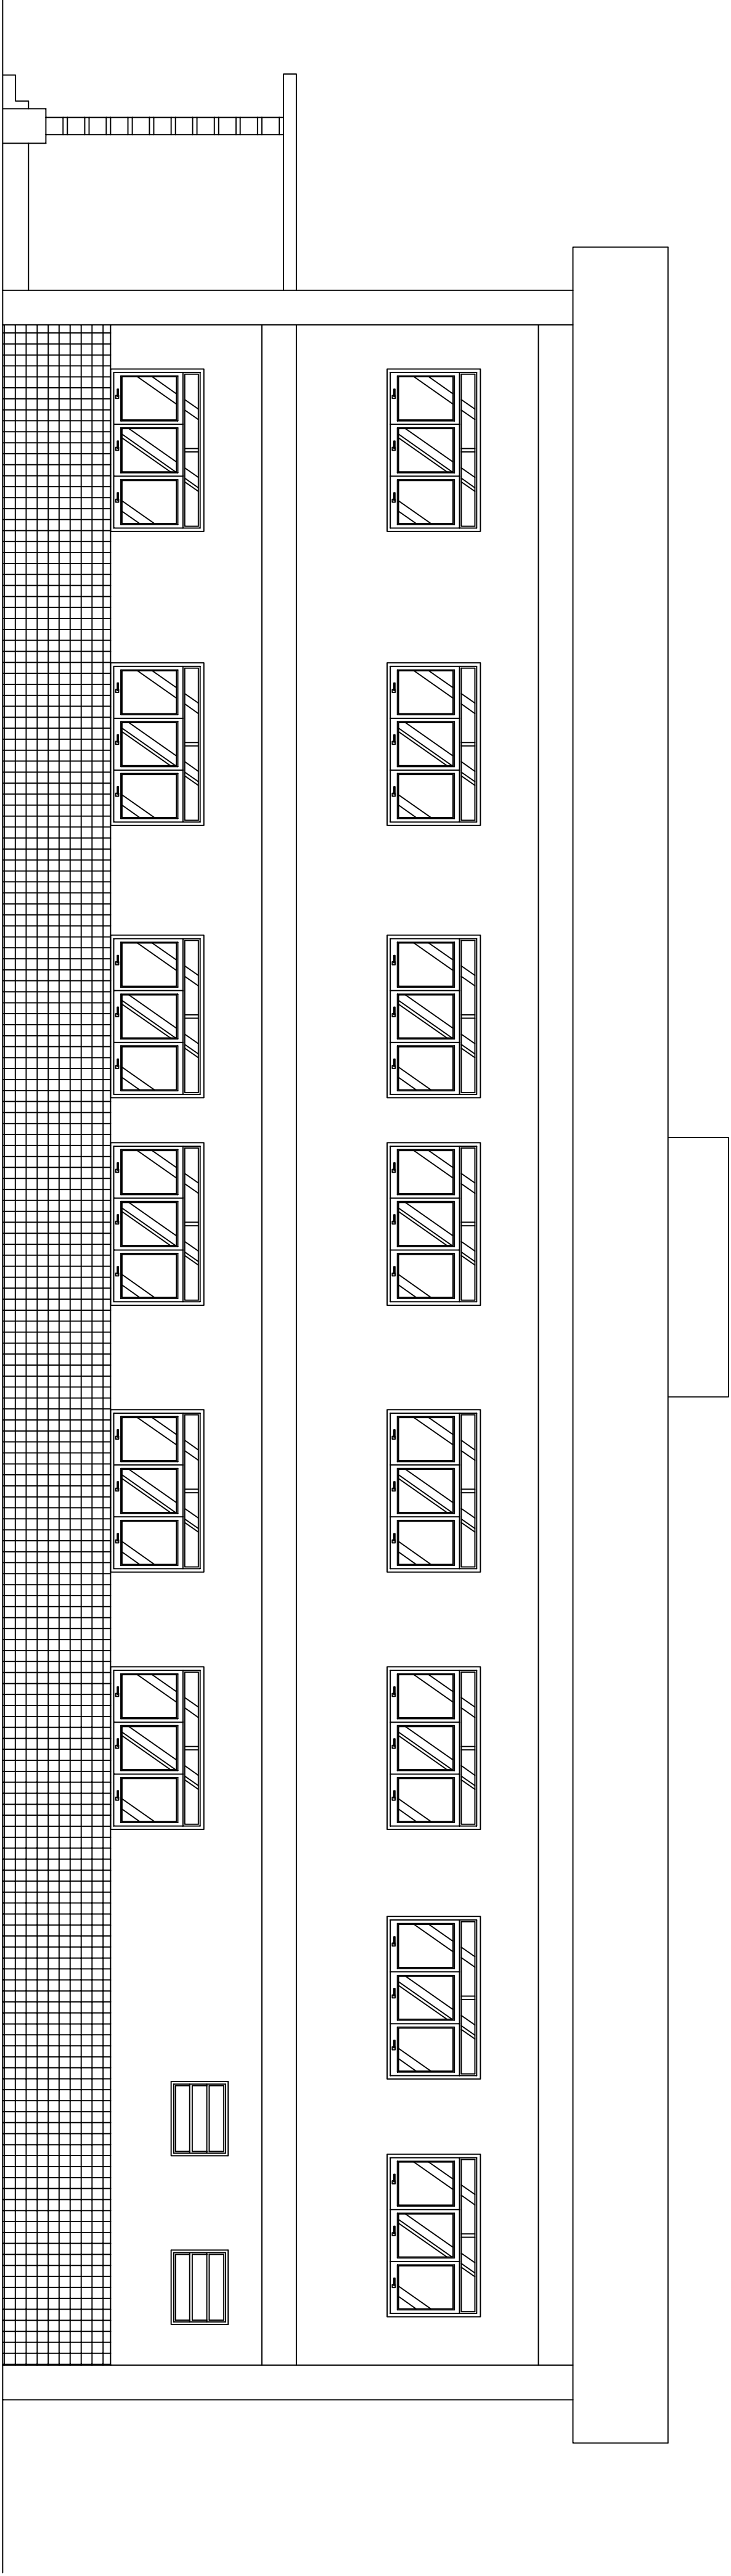

FACHADA LATERAL LESTE

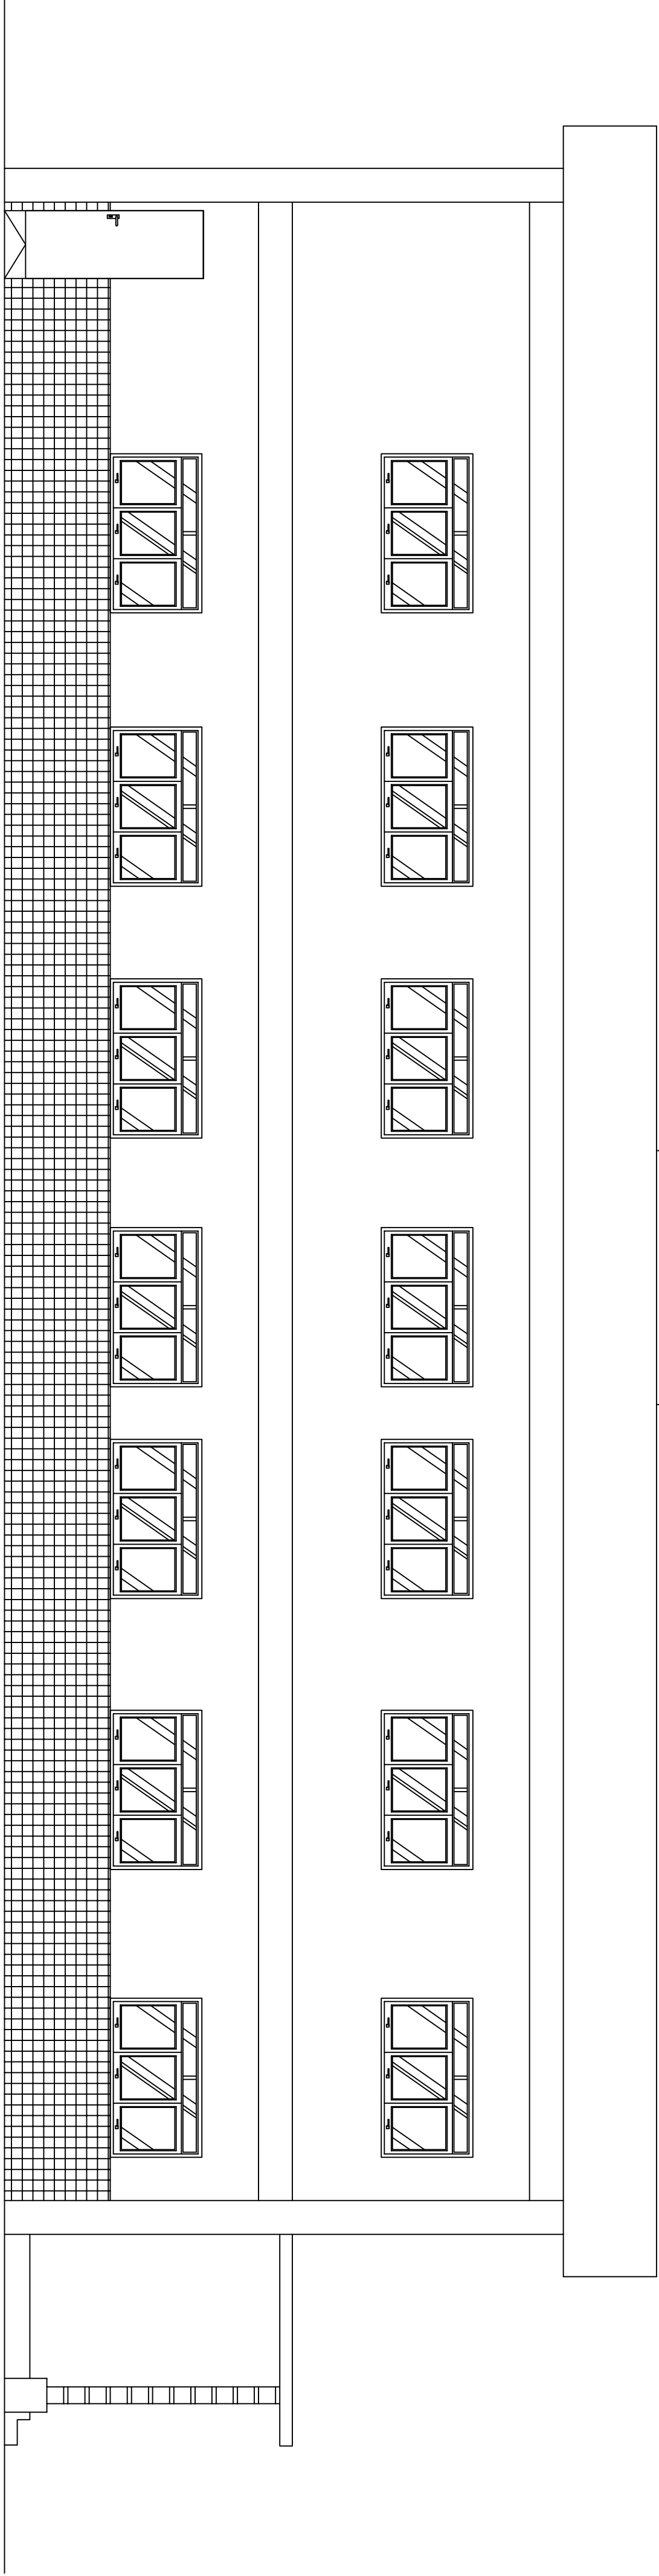

FACHADA LATERAL OESTE

DE ACORDO: _____	
OBRA: CENTRO ADMINISTRATIVO	
LOCAL: RUA GERMANO WACK - HENERAS / RS	
PROPRIETARIO	PRANCHA
RESP. TÉCNICO	10
PROJETO	
PROJETO / DEDICATÓRIA	
PROJETO ARQUITETÔNICO	
FACHADA LESTE E OESTE	
DESIGNADO	ESCALA
D.P.S.	1/50
DATA	05/2013
DIREITOS AUTORAIS RESERVADOS - (CÓDIGO CIVIL, CÓDIGO PENAL, CONFEIA)	