


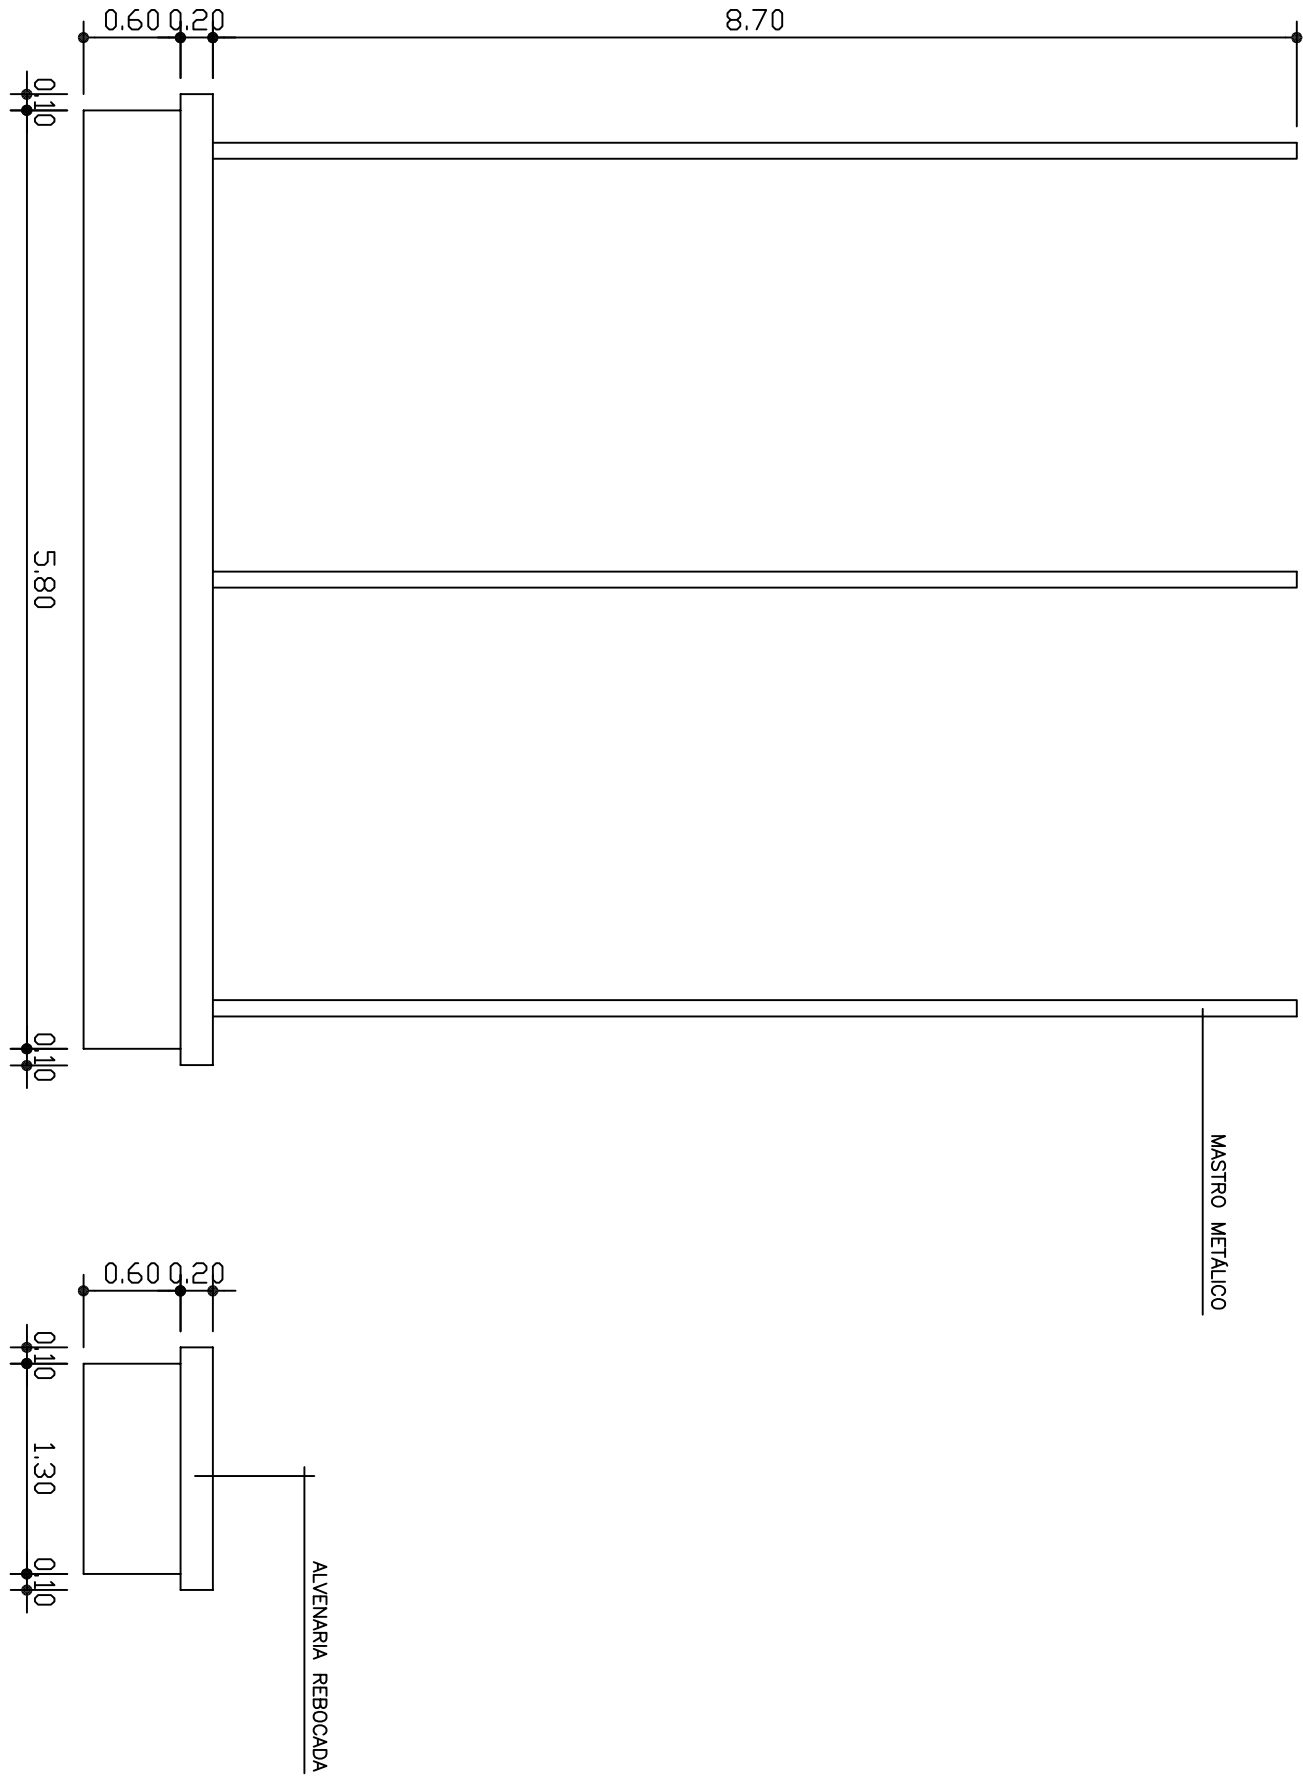


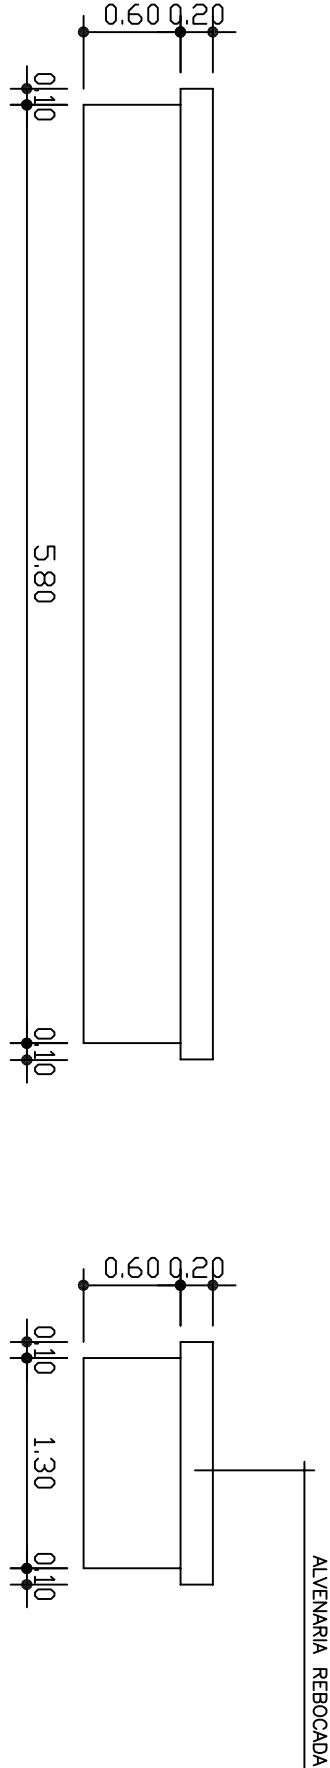

FACHADA FRONTAL E LATERAL

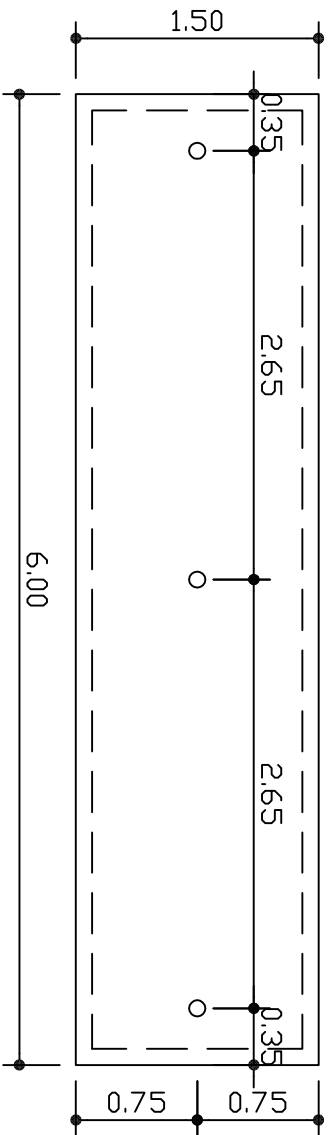

FACHADA FRONTAL E LATERAL

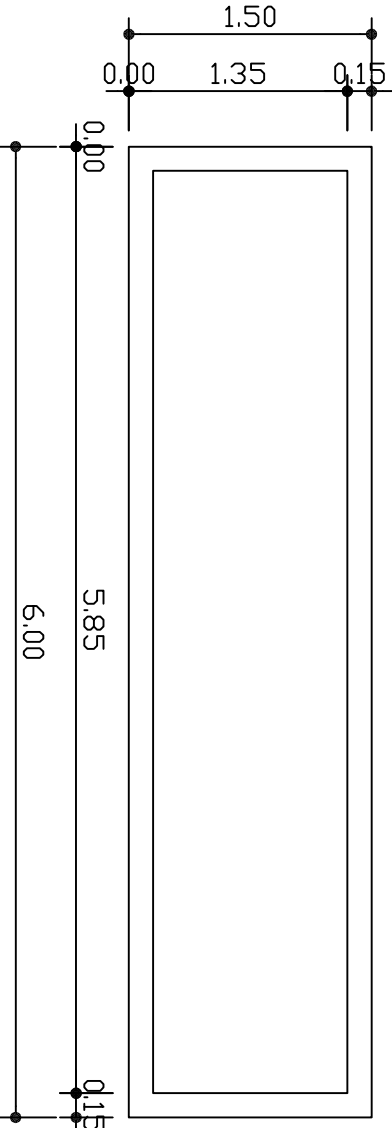

PLANTA BAIXA MASTROS BANDEIRA

PLANTA BAIXA FLOREIRA

DE ACORDO: _____

OBRA: CENTRO ADMINISTRATIVO		
LOCAL: RUA GERMANO WINCK - HERVEIRAS / RS		
PROPRIETARIO	PREFEITURA MUNICIPAL HERVEIRAS	PRANCHA
RESP. TÉCNICO	DECO PAZ SOUZADE - CAU/RS A42887-3	11
PROJETO		
PROJETO / DISCRIMINAÇÃO		ÁREA:
PROJETO MASTRO BANDEIRA E FLOREIRA		1.097,74 M2
DESENHO	D.P.S.	DATA
		05/2013
		ESCALA
		1/50
DIREITOS AUTORAIS RESERVADOS – (CÓDIGO CIVIL, CÓDIGO PENAL, CONFEA)		