


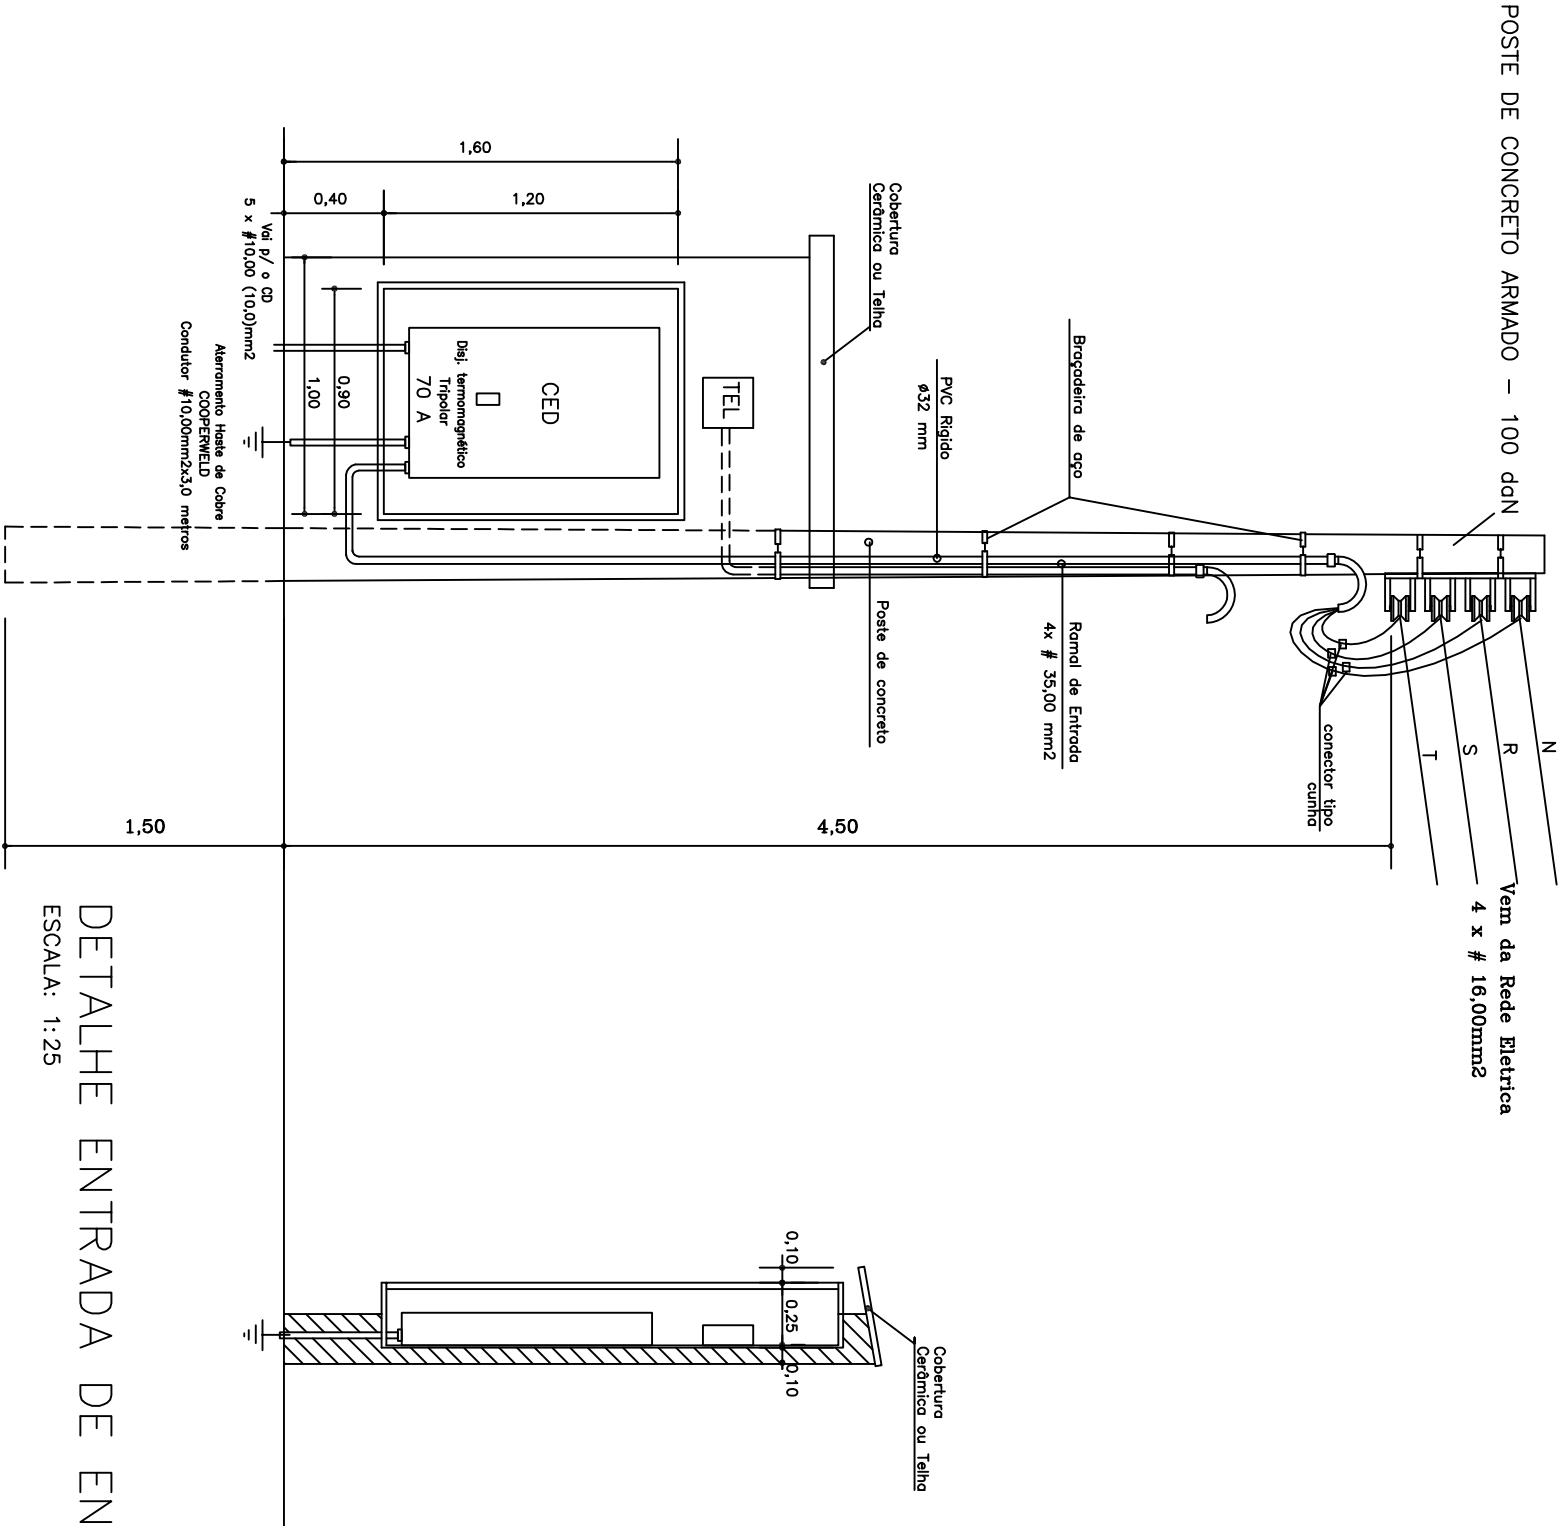

DETALHE ENTRADA DE ENERGIA

ESCALA: 1:25

OBRA: CENTRO ADMINISTRATIVO			PRANCHA
LOCAL: RUA GERMANO WINCK – HERVEIRAS / RS			
PROPRIETÁRIO	PREFEITURA MUNICIPAL HERVEIRAS		
RESP. TÉCNICO	DIEGO PAZ SKOLAUDE – CAU/RS A42687-3		14
PROJETO / DISCRIMINAÇÃO			
PROJETO ENTRADA ENERGIA ELÉTRICA			
DESENHO	DATA	ESCALA	ÁREA:
D.P.S	05/2013	1/50	1.097,74 M2
DIREITOS AUTORAIS RESERVADOS – (CÓDIGO CIVIL, CÓDIGO PENAL, CONFEA)			

DE ACORDO: _____