
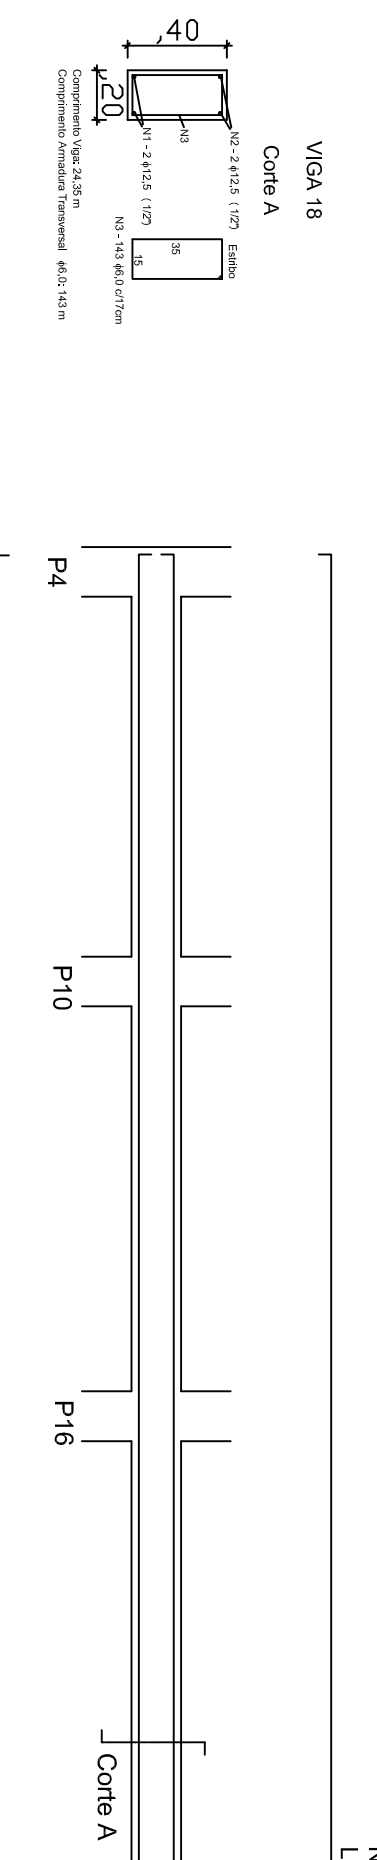
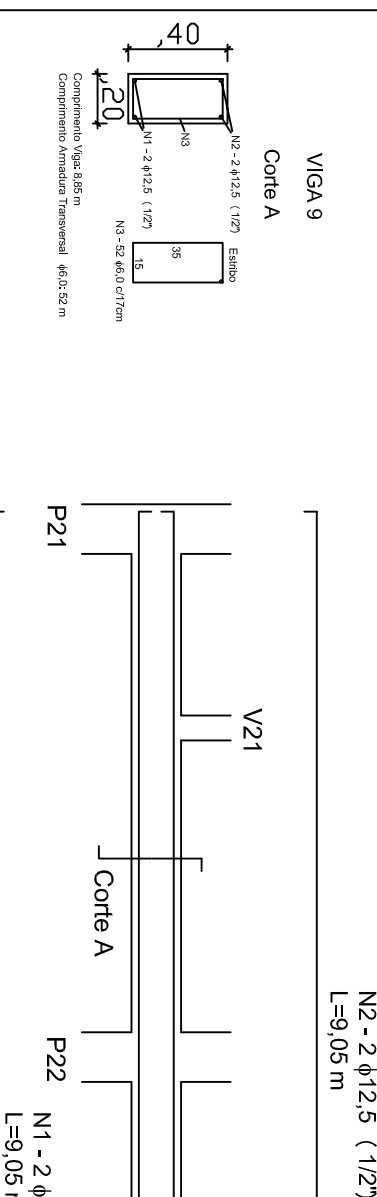
 
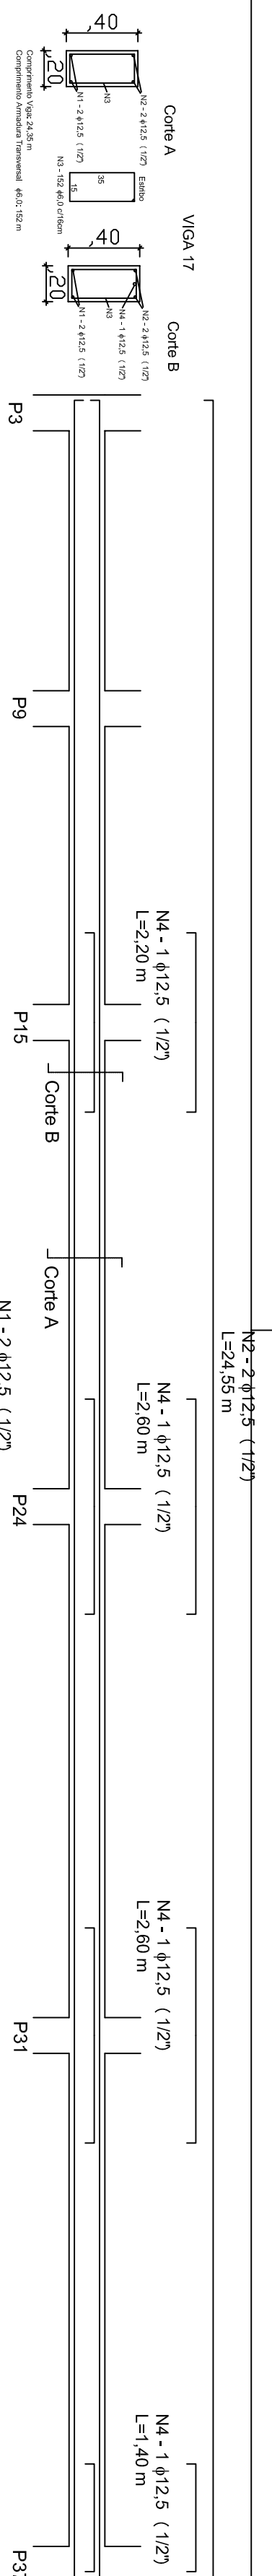
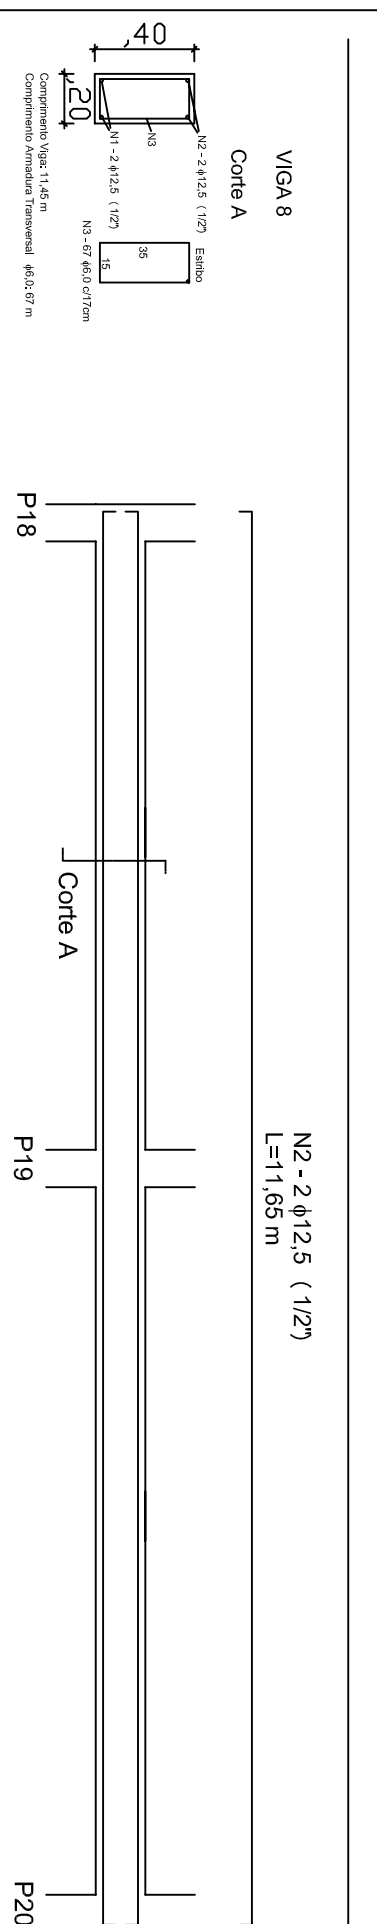
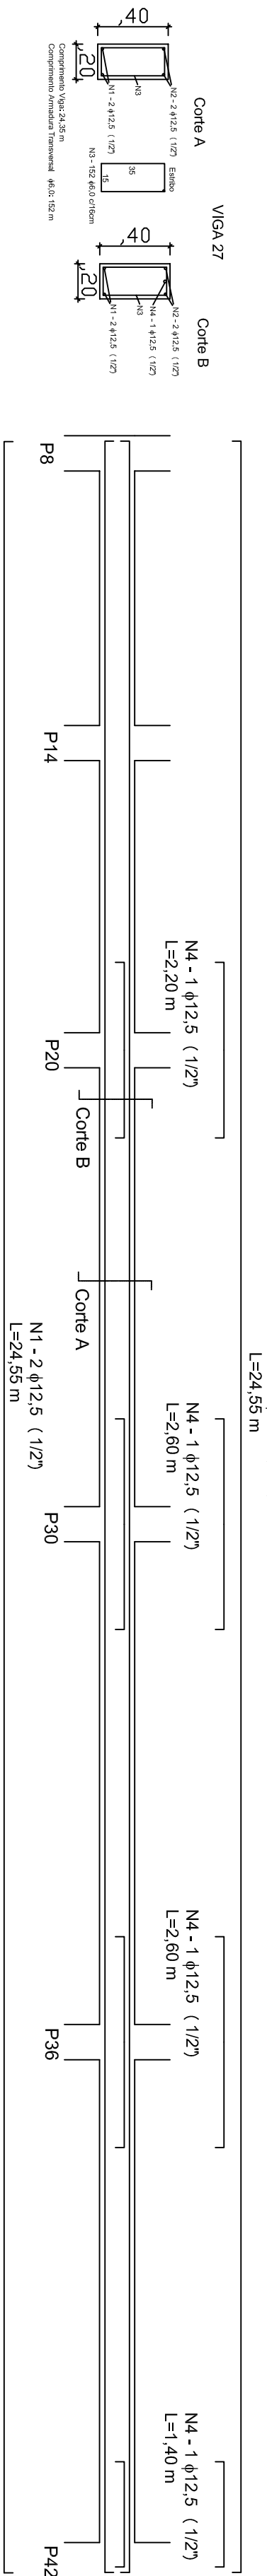
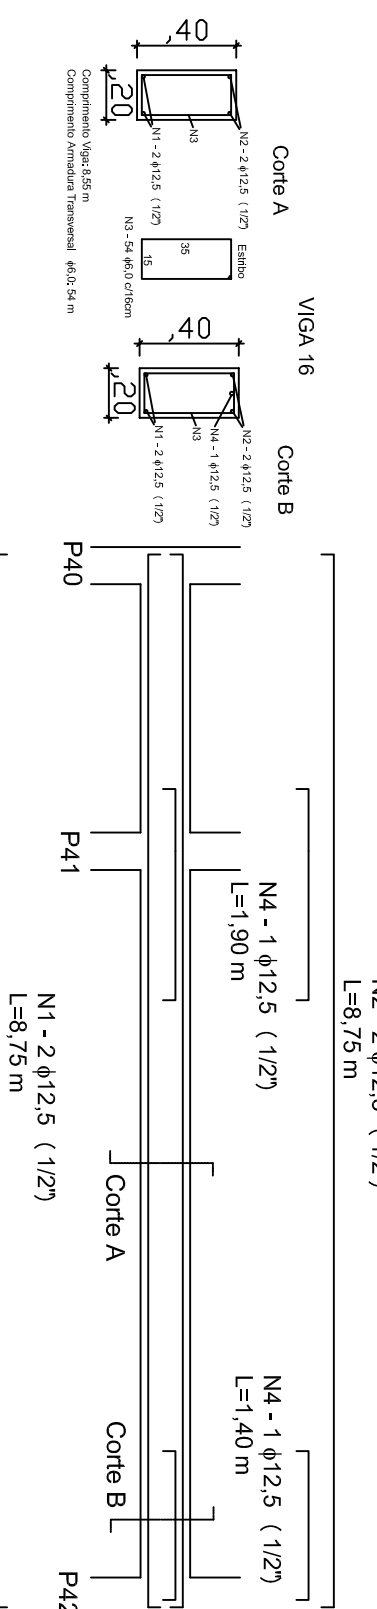
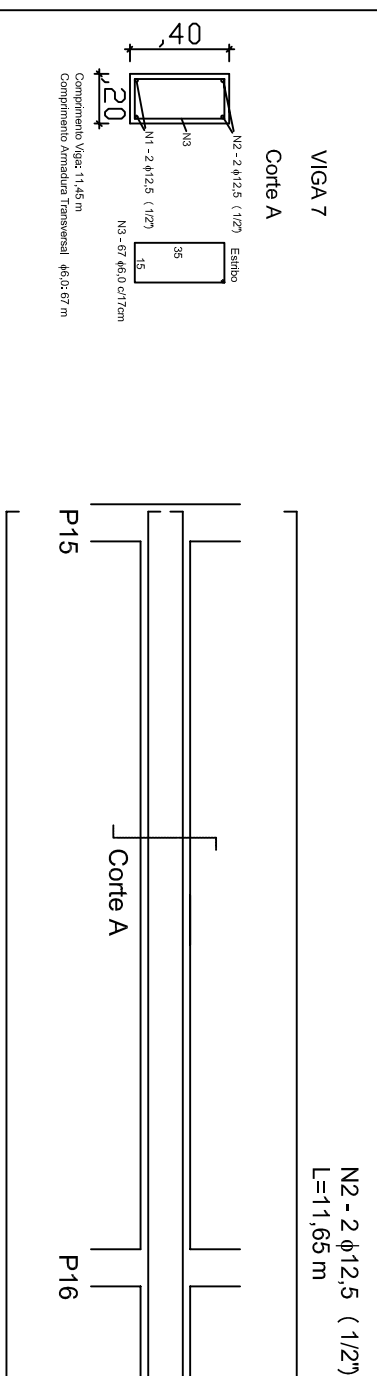
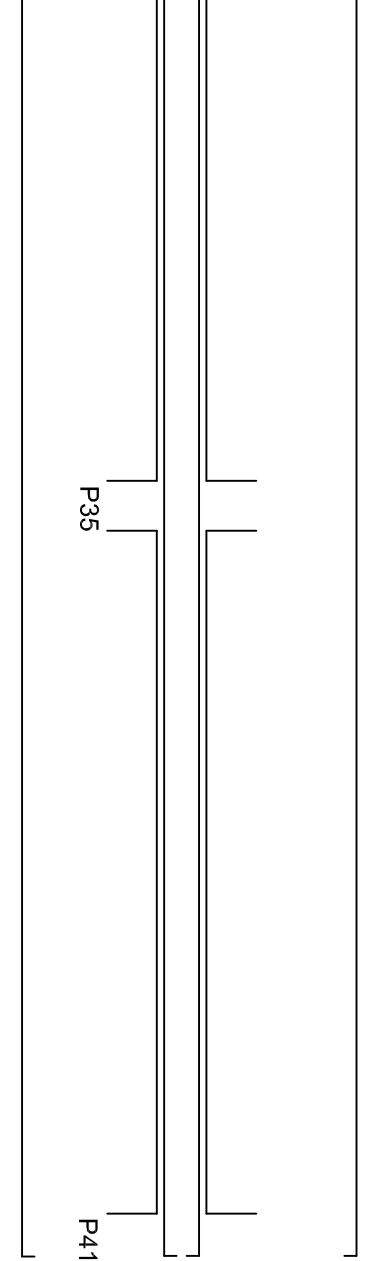
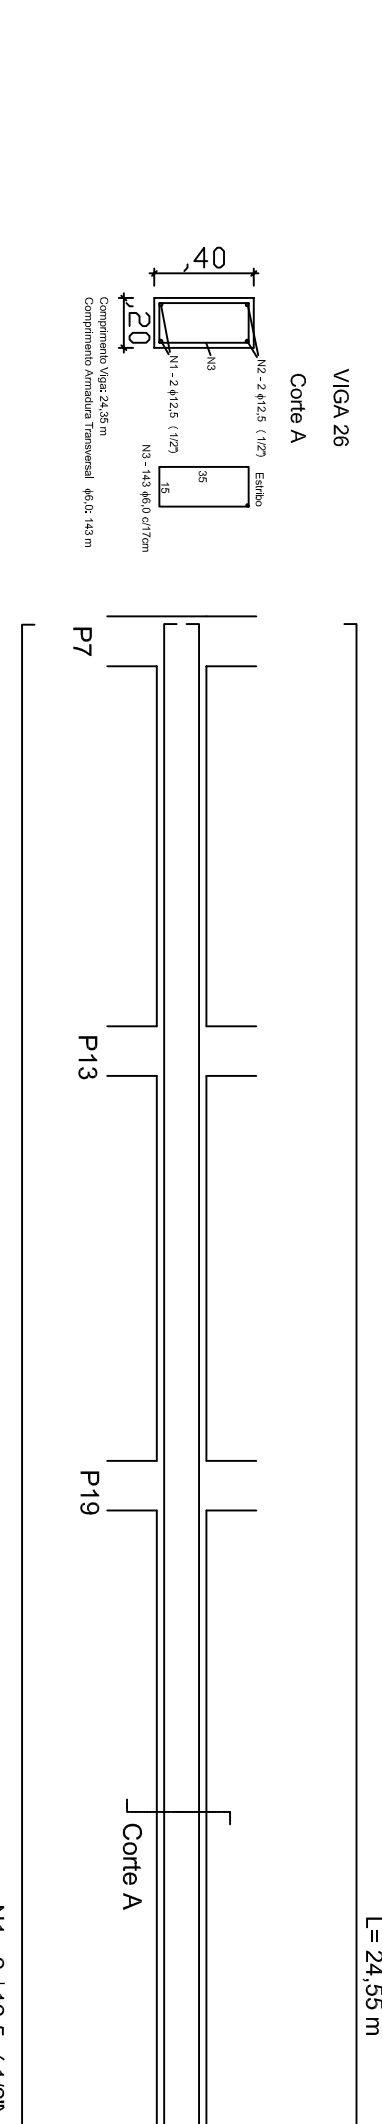
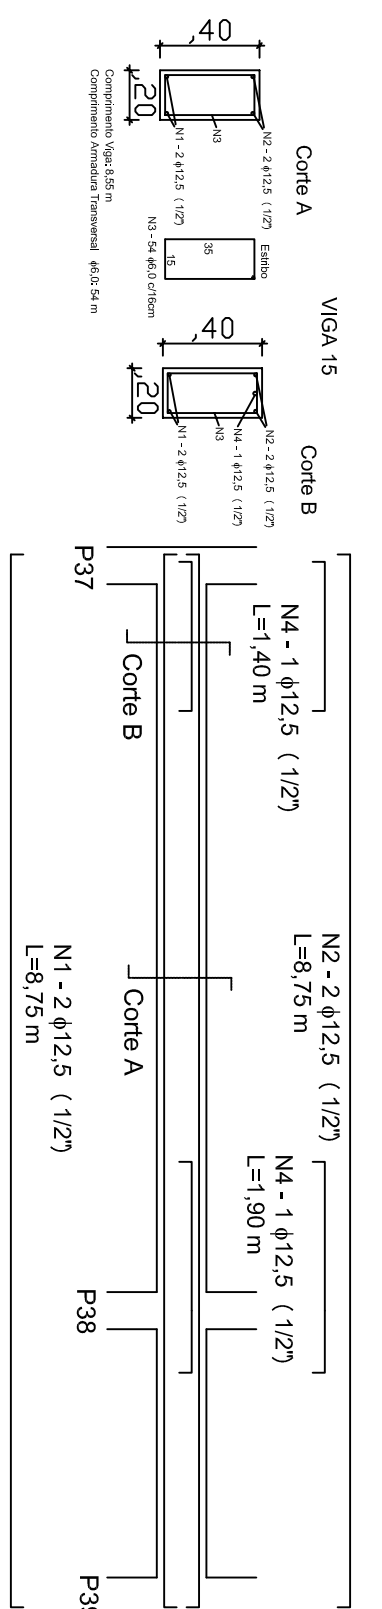
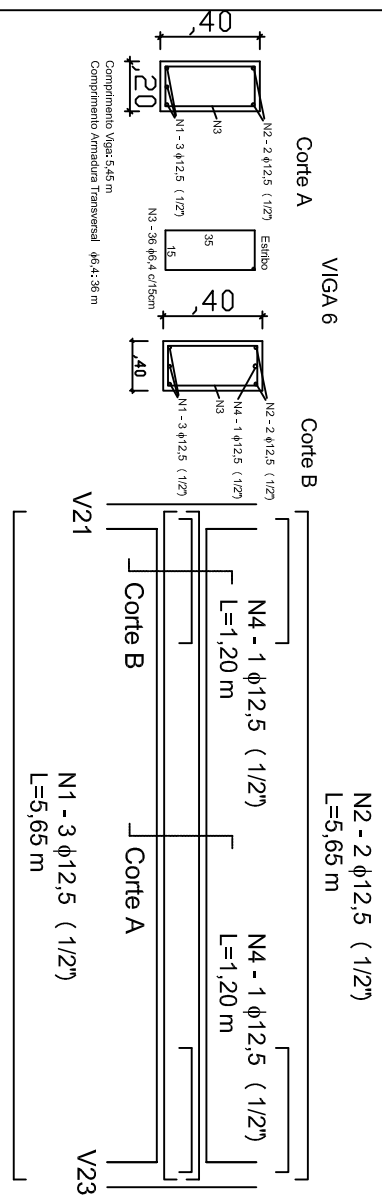
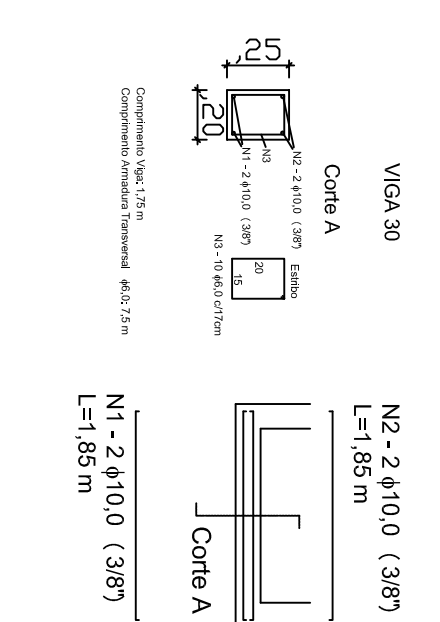
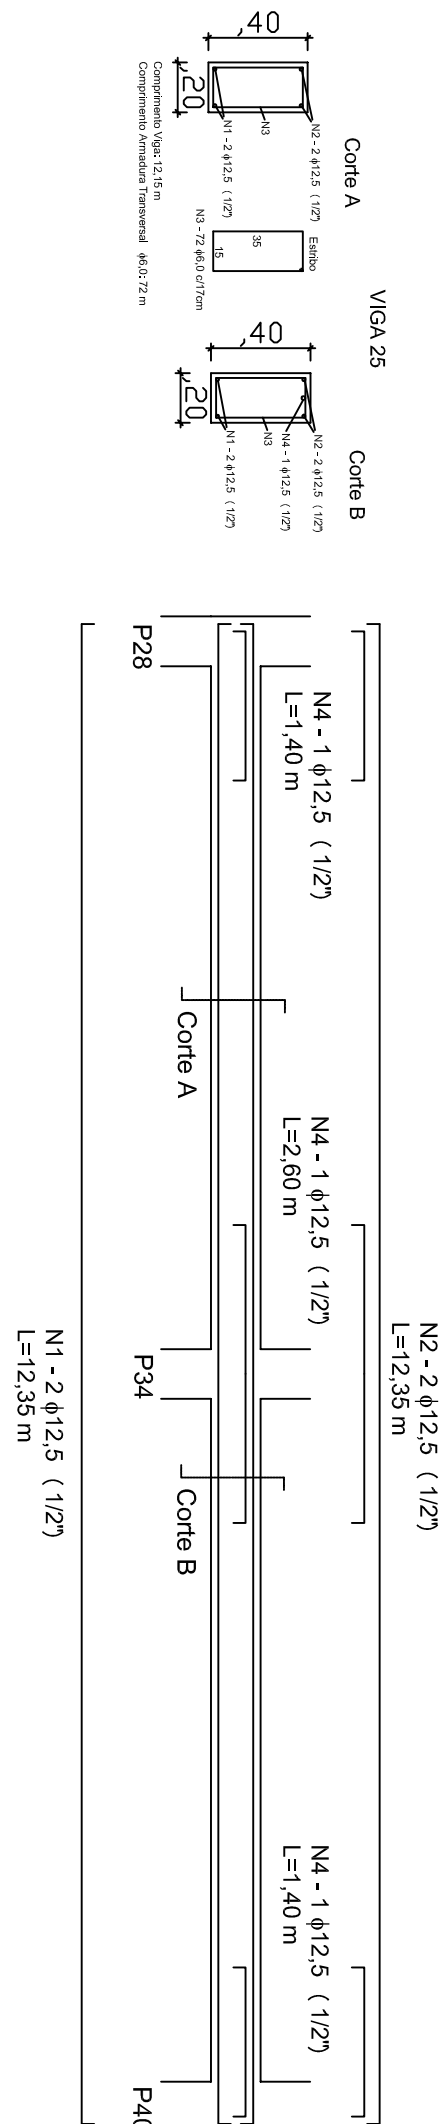
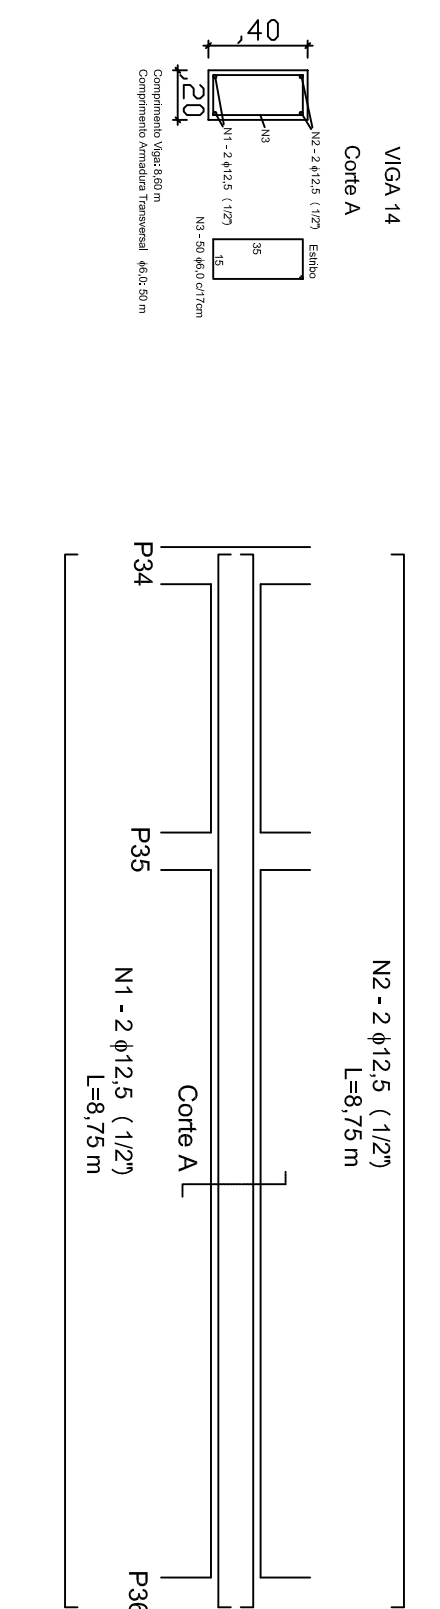
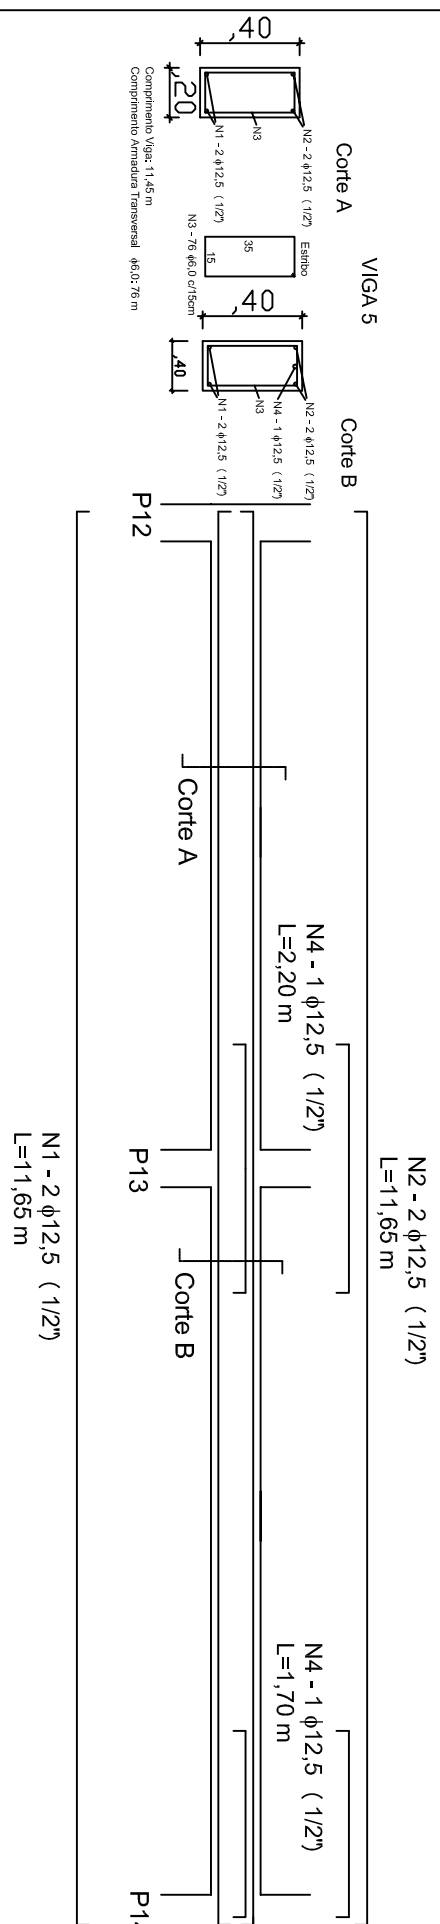
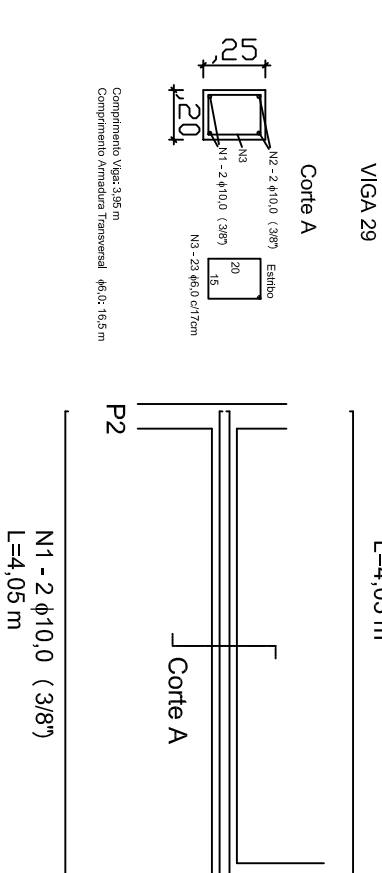
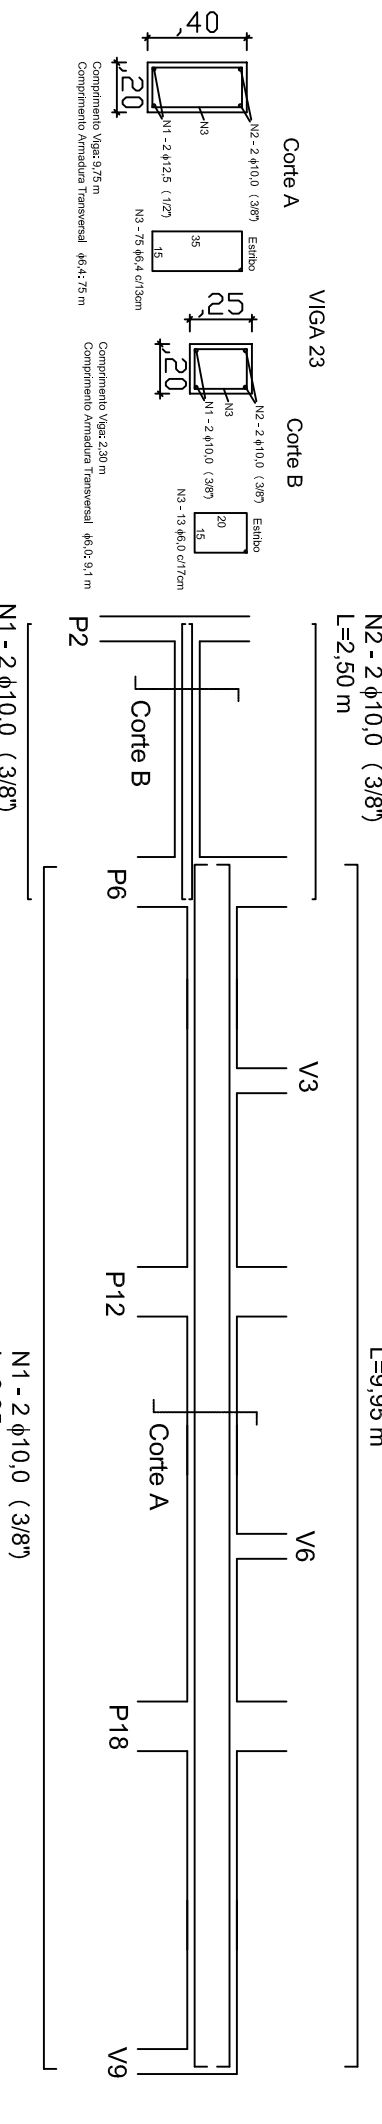
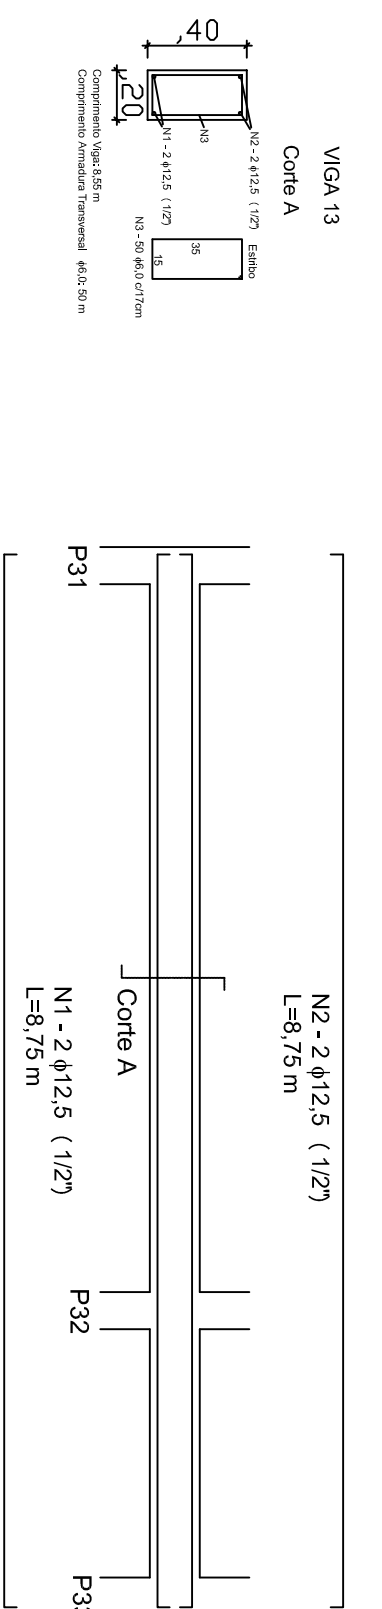
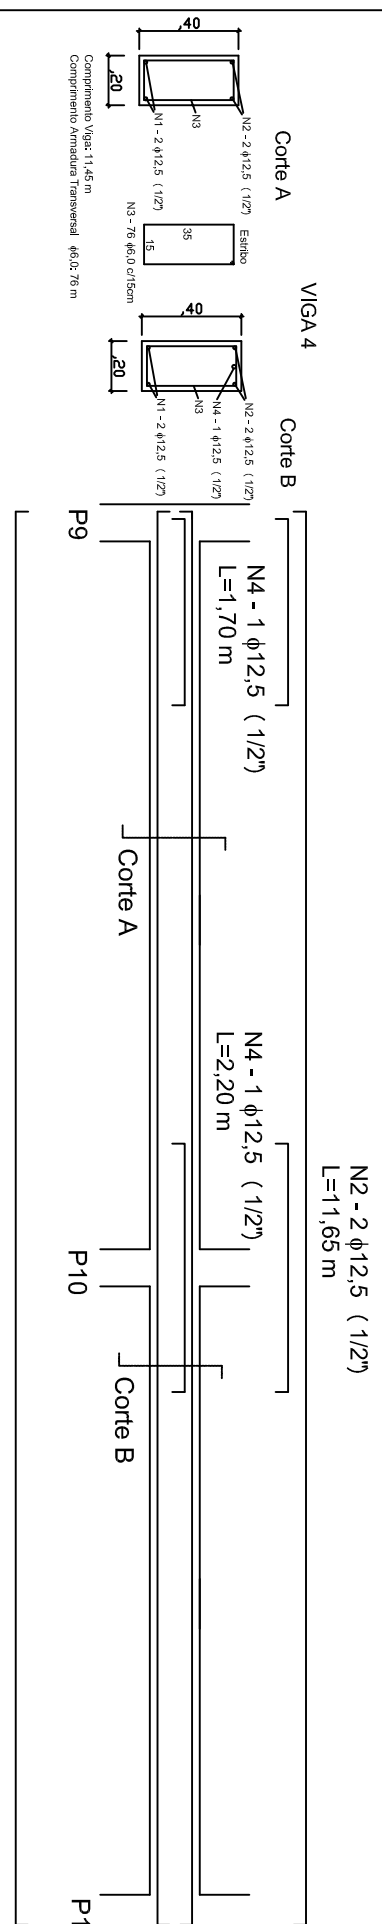
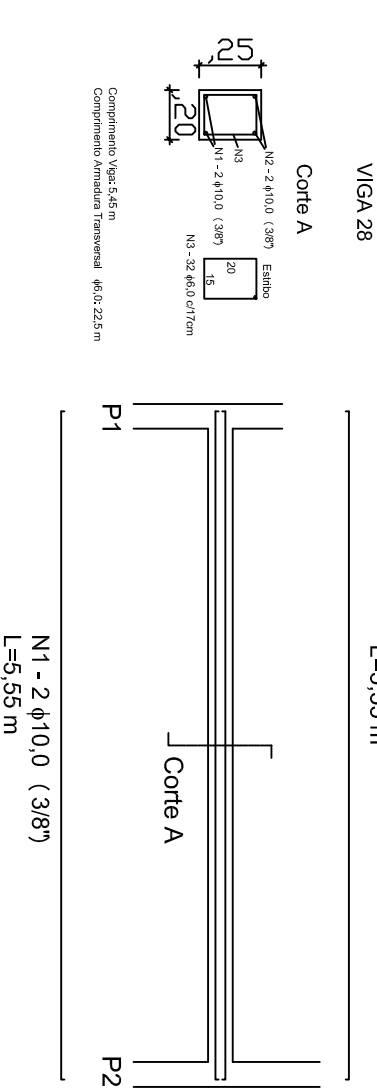
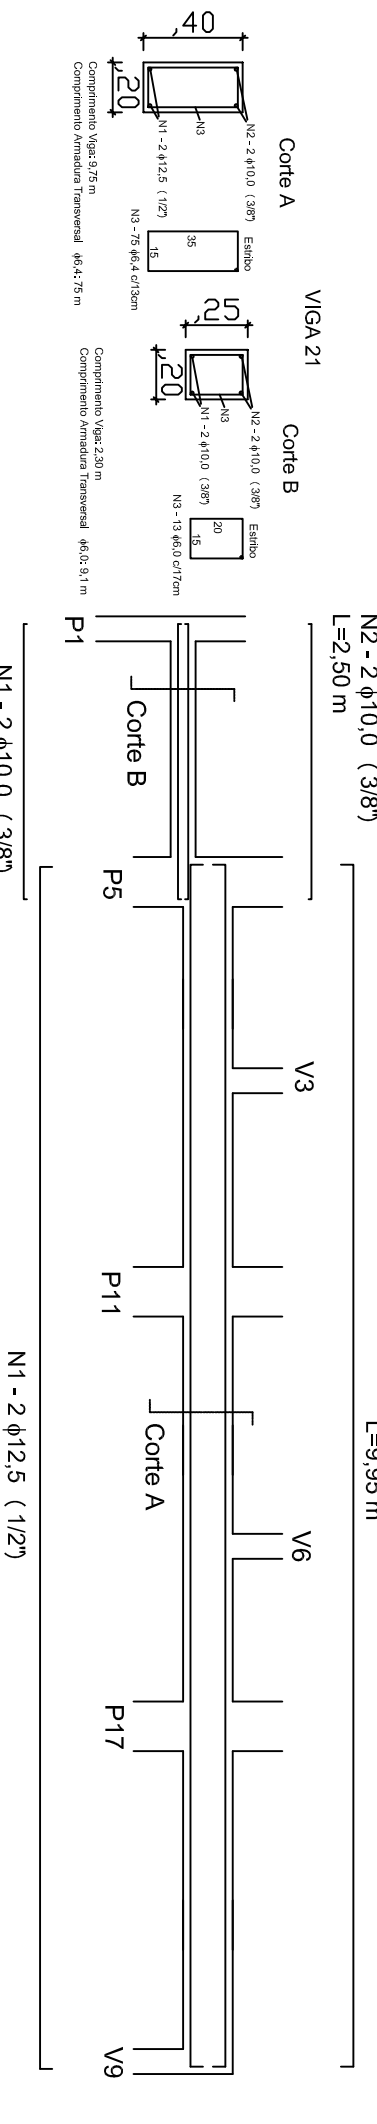
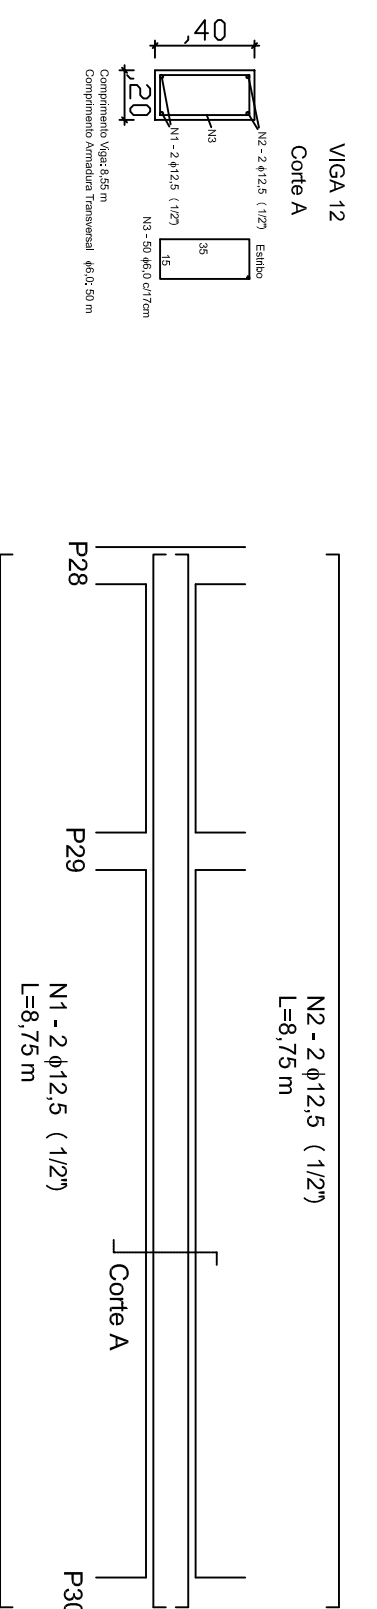
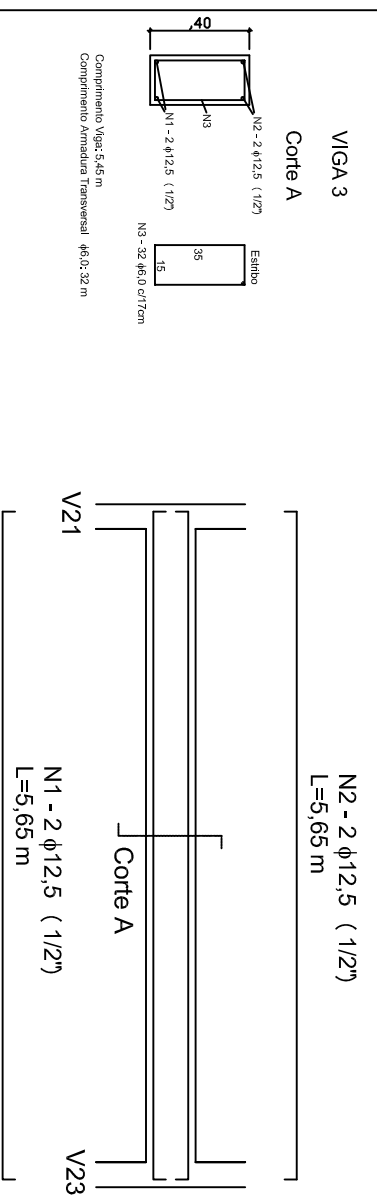
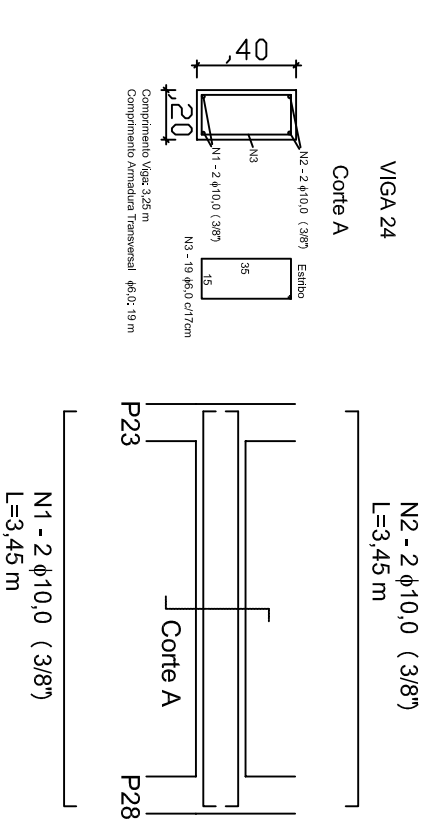
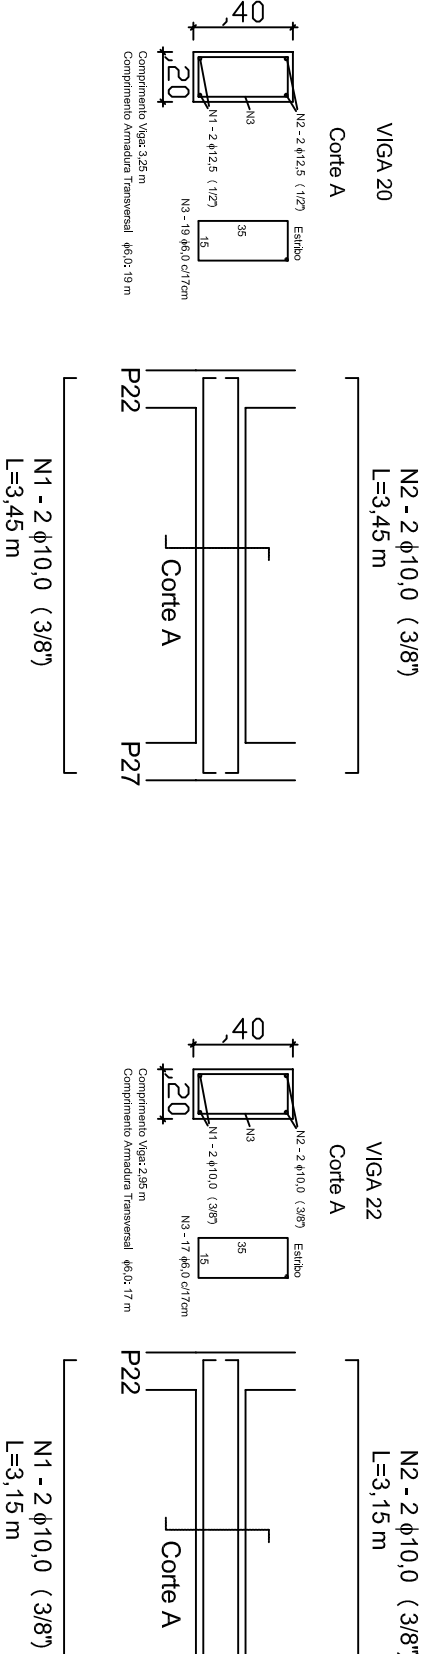
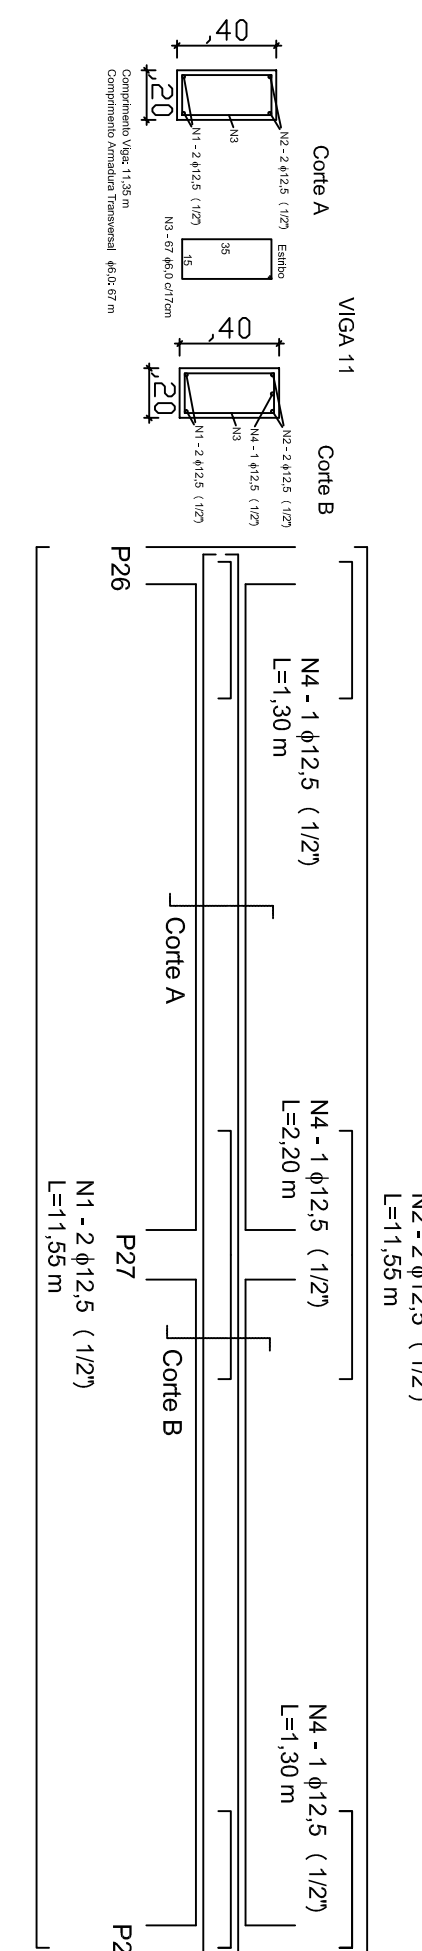
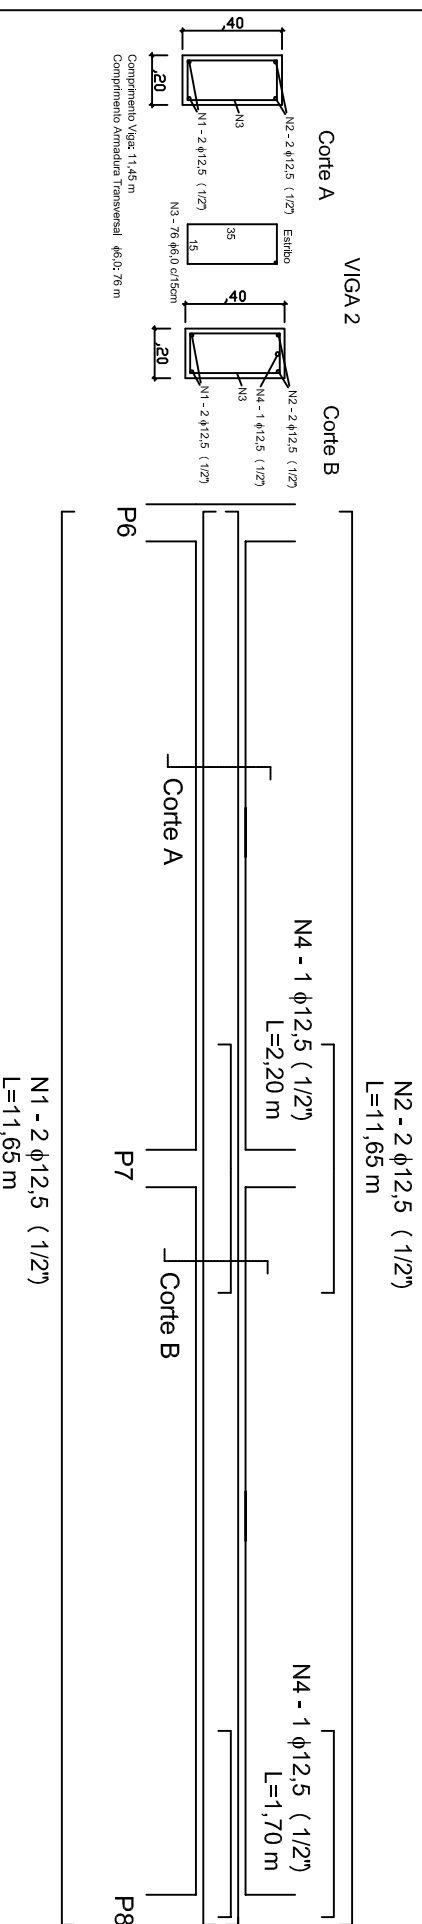
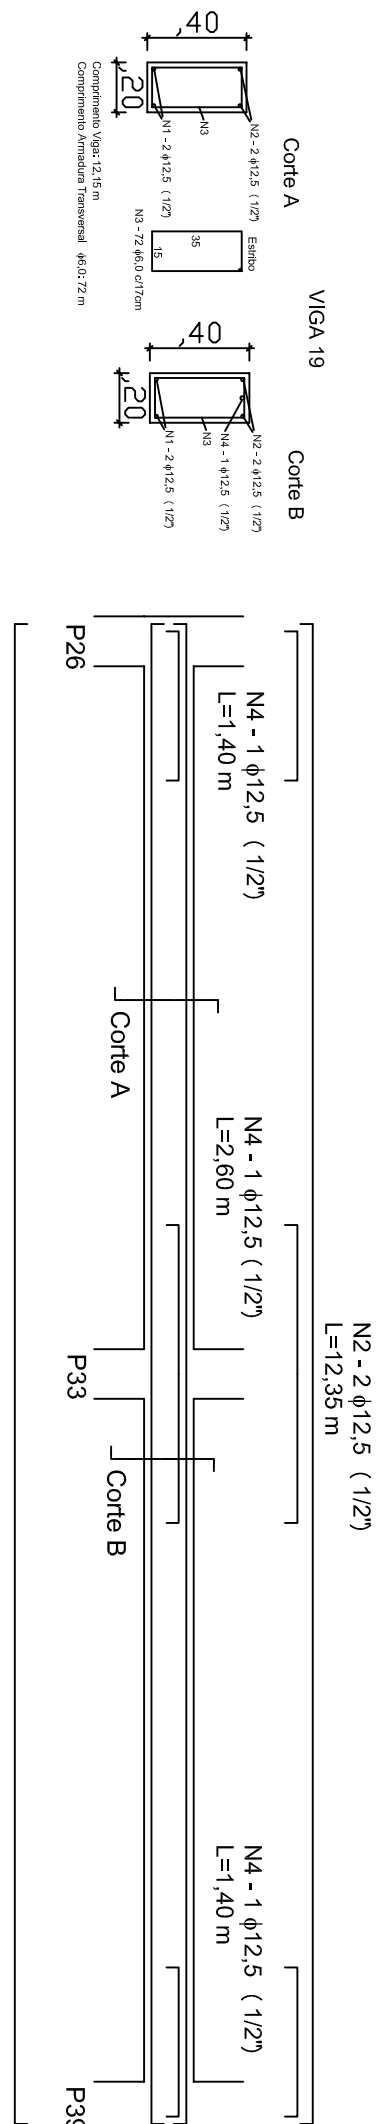
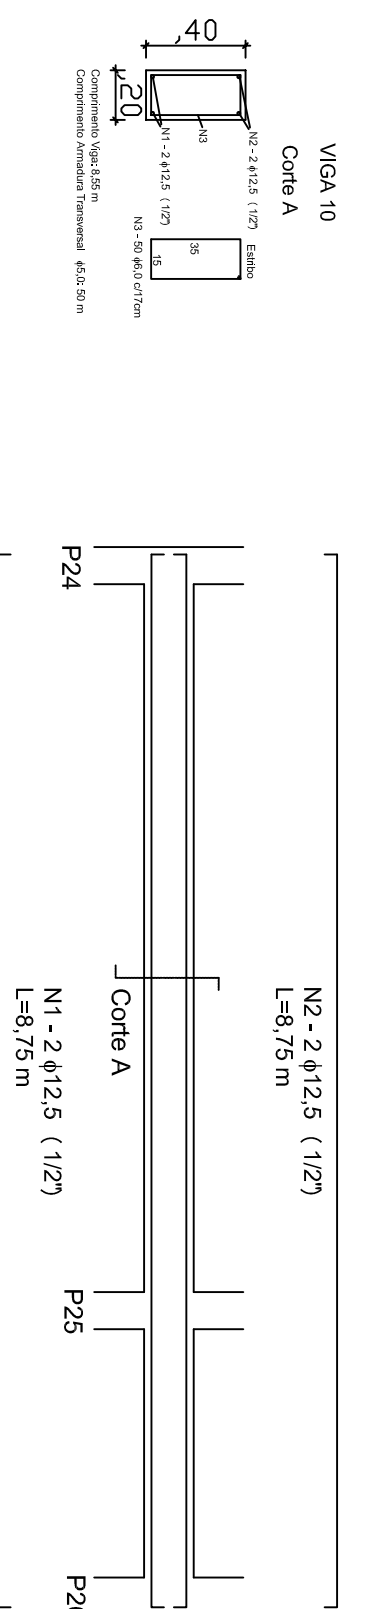


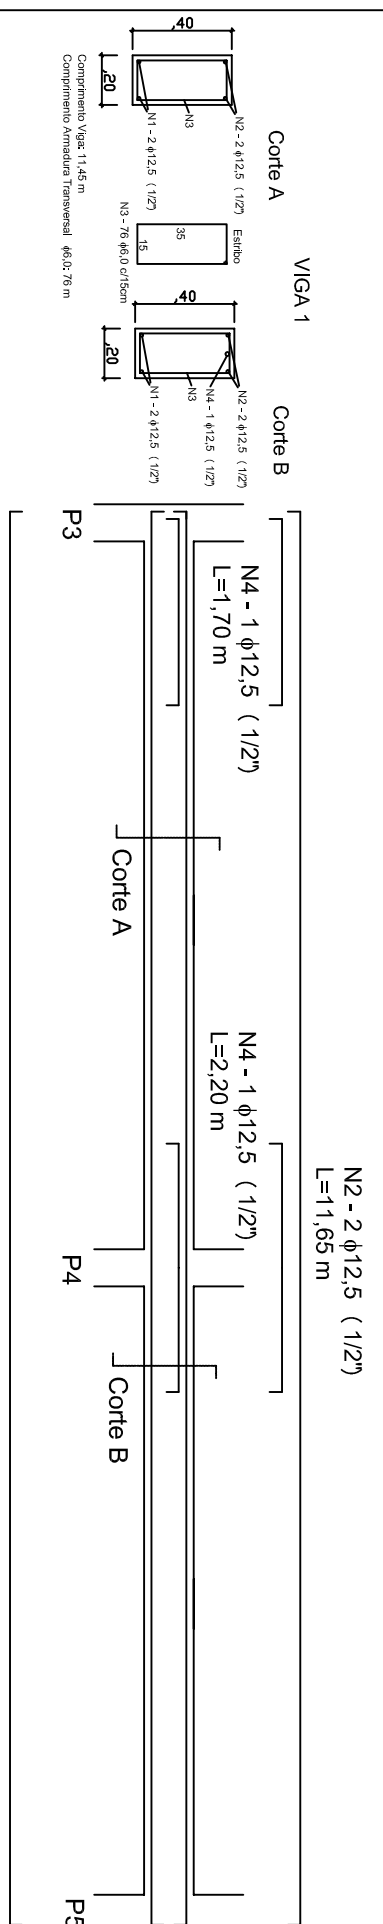

DETALHE VIGAS FUNDAÇÃO