VIGA 1 = VIGA 4 = VIGA 7

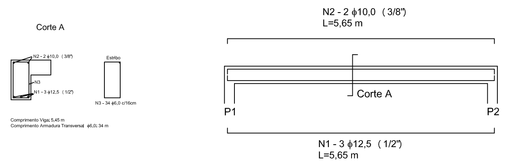

VIGA 2 = VIGA 3 = VIGA 5 = VIGA 6 = VIGA 8 = VIGA 9

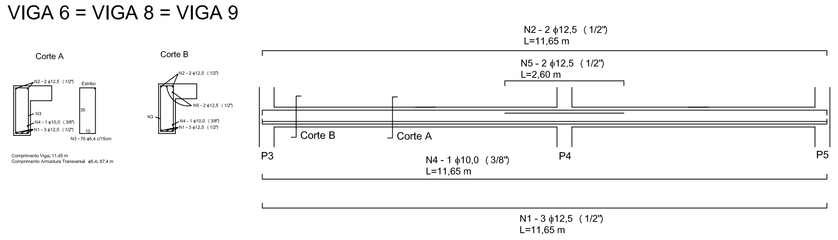

VIGA 18 = VIGA 19 = VIGA 27 =VIGA 28

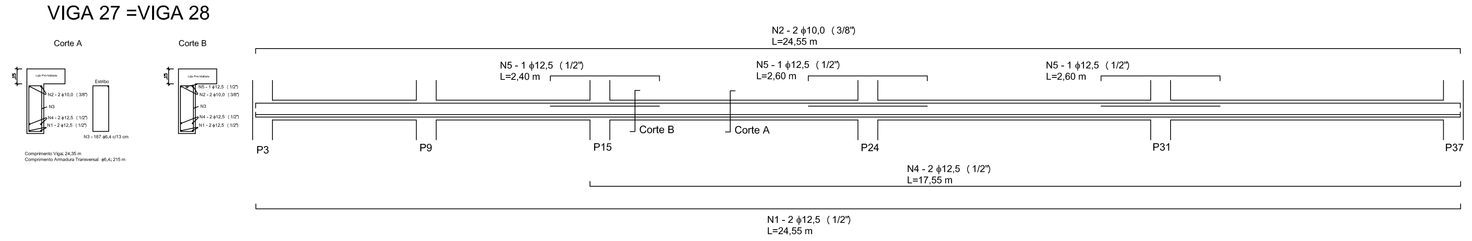

VIGA 20 = VIGA 26

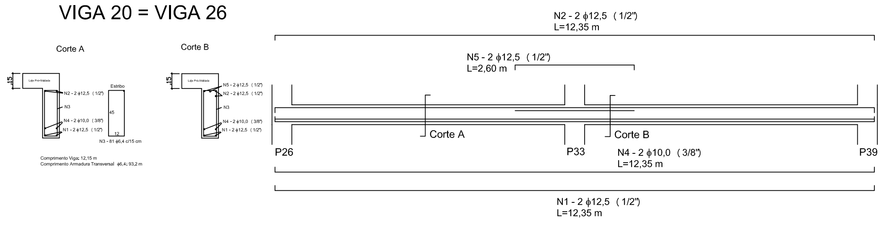

VIGA 22 = VIGA 24

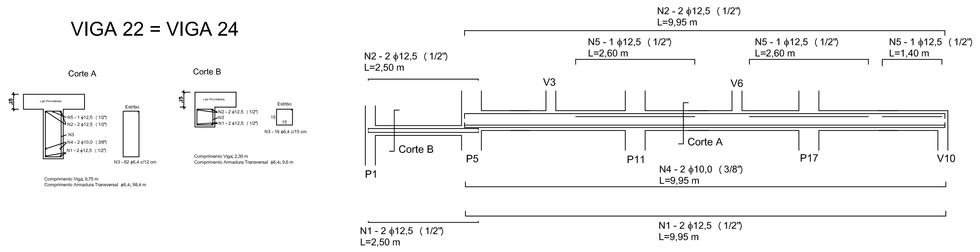

VIGA 21 = VIGA 25

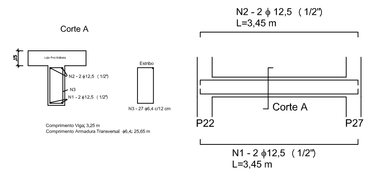

VIGA 23

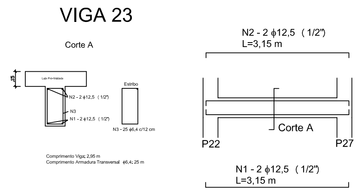

VIGA 10

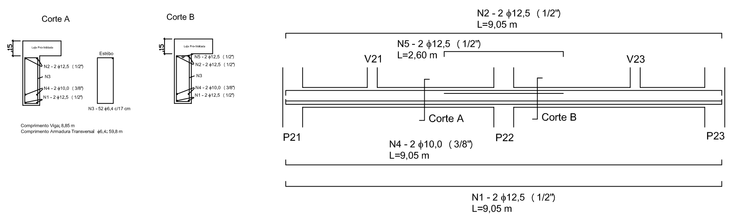

VIGA 11 = VIGA 13 = VIGA 14 = VIGA 15 = VIGA 16 = VIGA 17

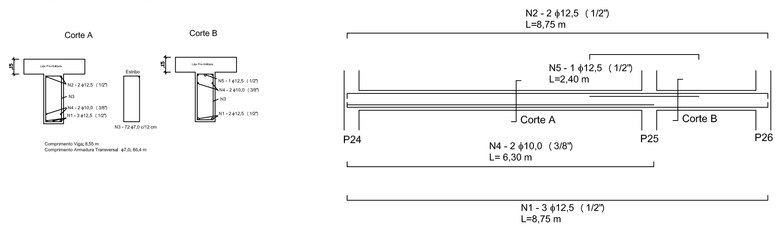

VIGA 12

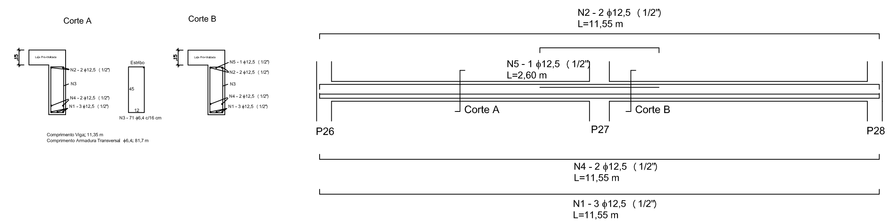

DETALHE VIGAS 1º PAVIMENTO

vigas: todas = 15x40cm - estribos: todos 10x35cm

DE ACORDO: _____

OBRA: CENTRO ADMINISTRATIVO	
LOCAL: RUA GERMANO WINCK – HERVEIRAS / RS	
PROPRIETÁRIO: PREFEITURA MUNICIPAL HERVEIRAS	PRANCHA 23
RESP. TÉCNICO:	
PROJETO: DIEGO PAZ SKOLAUDE – CAU/RS A42687-3	
PROJETO / DISCRIMINAÇÃO: PROJETO ESTRUTURAL DETALHAMENTO VIGAS 1º PAVIMENTO	AREA: 1.097,74 M2
DESENHO: D.P.S / DATA: 05/2013 / ESCALA: 1/50	

DIREITOS AUTORAIS RESERVADOS – (CODIGO CIVIL, CODIGO PENAL, CONFEA)