
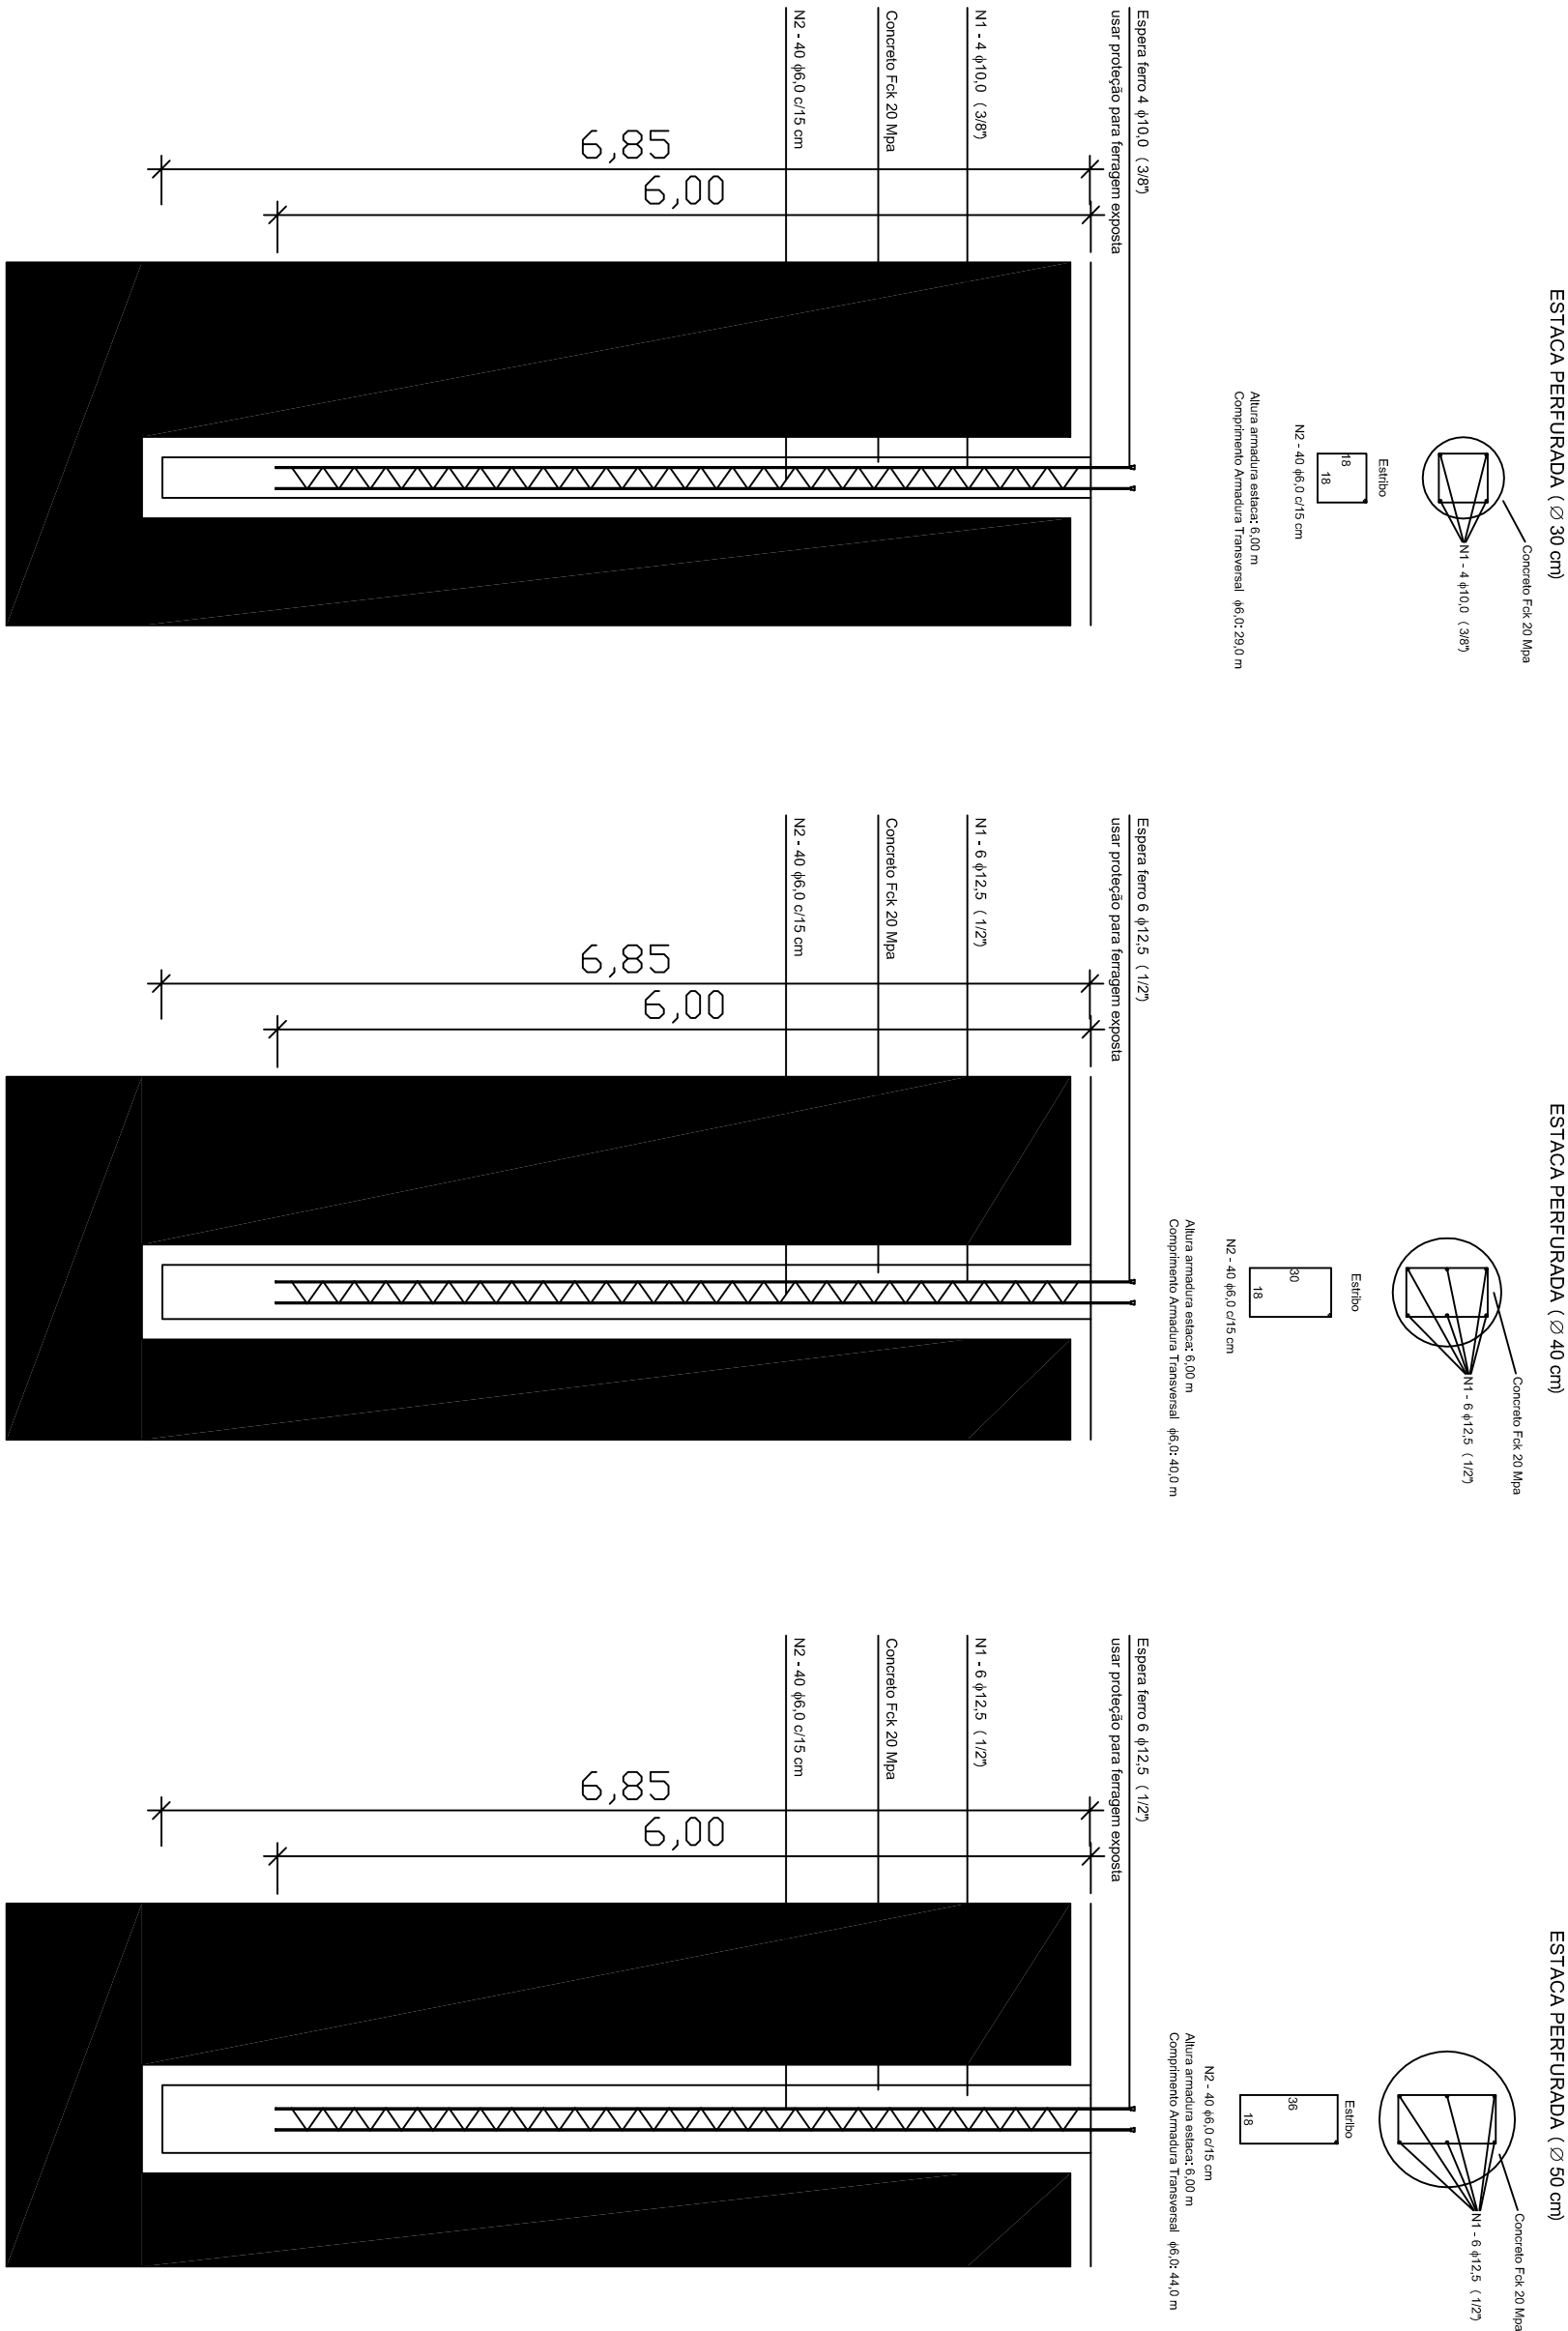
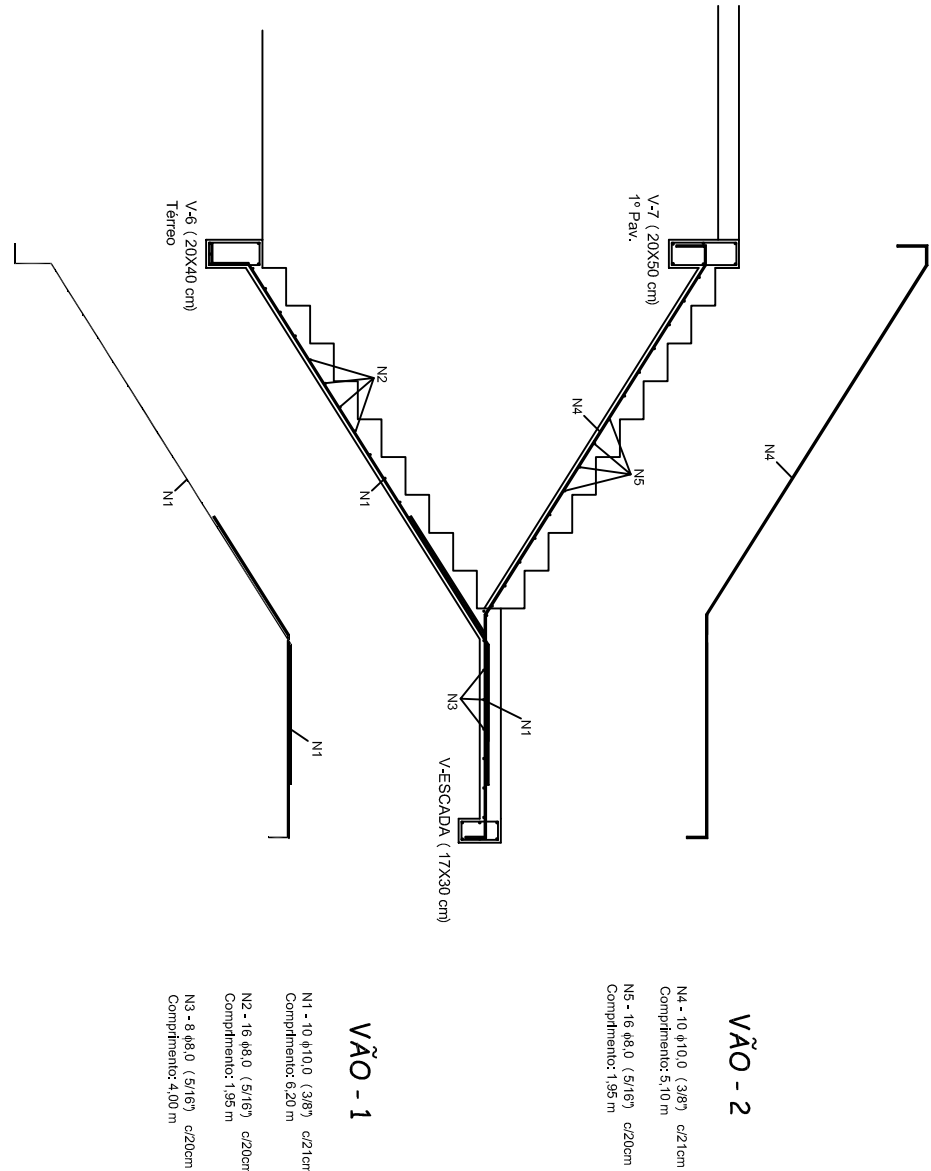


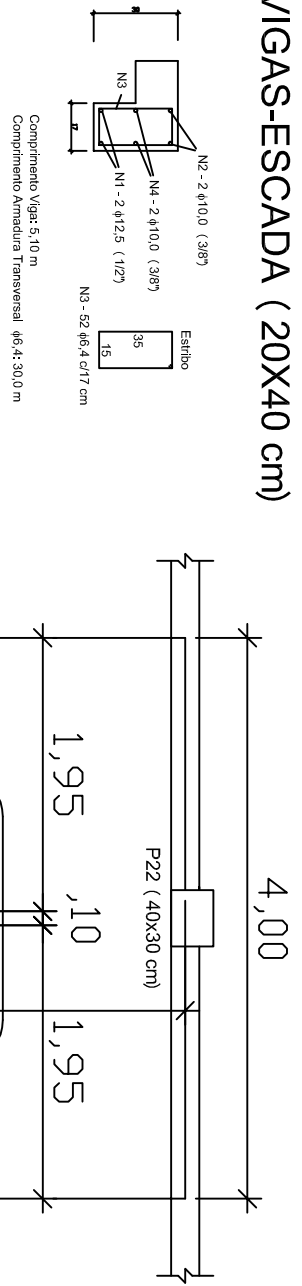

DETALHAMENTO ESCADA - FUNDAÇÕES - PILARES

OBRA: CENTRO ADMINISTRATIVO	
LOCAL: RUA GERMANO WICK - HENRIKAS / RS	
PROPRIETÁRIO: PREFEITURA MUNICIPAL HENRIKAS	PRANCHA: 28
RESP. TÉCNICO: DEAO PAZ SOUZA - CAU/RB 442887-3	ÁREA: 1,097,74 M2
PROJETO / DISCIPLINA: PROJETO ESTRUTURAL - ESTACAS PERFURADAS	
PLANTA BARRA TERREO	
DESENHO: D.P.S.	DATA: 05/2013
ESCALA: 1/50	
DIREITOS AUTORAIS RESERVADOS - (CÓDIGO CIVIL, CÓDIGO PENAL, CONFEIA)	

DE ACORDO: _____