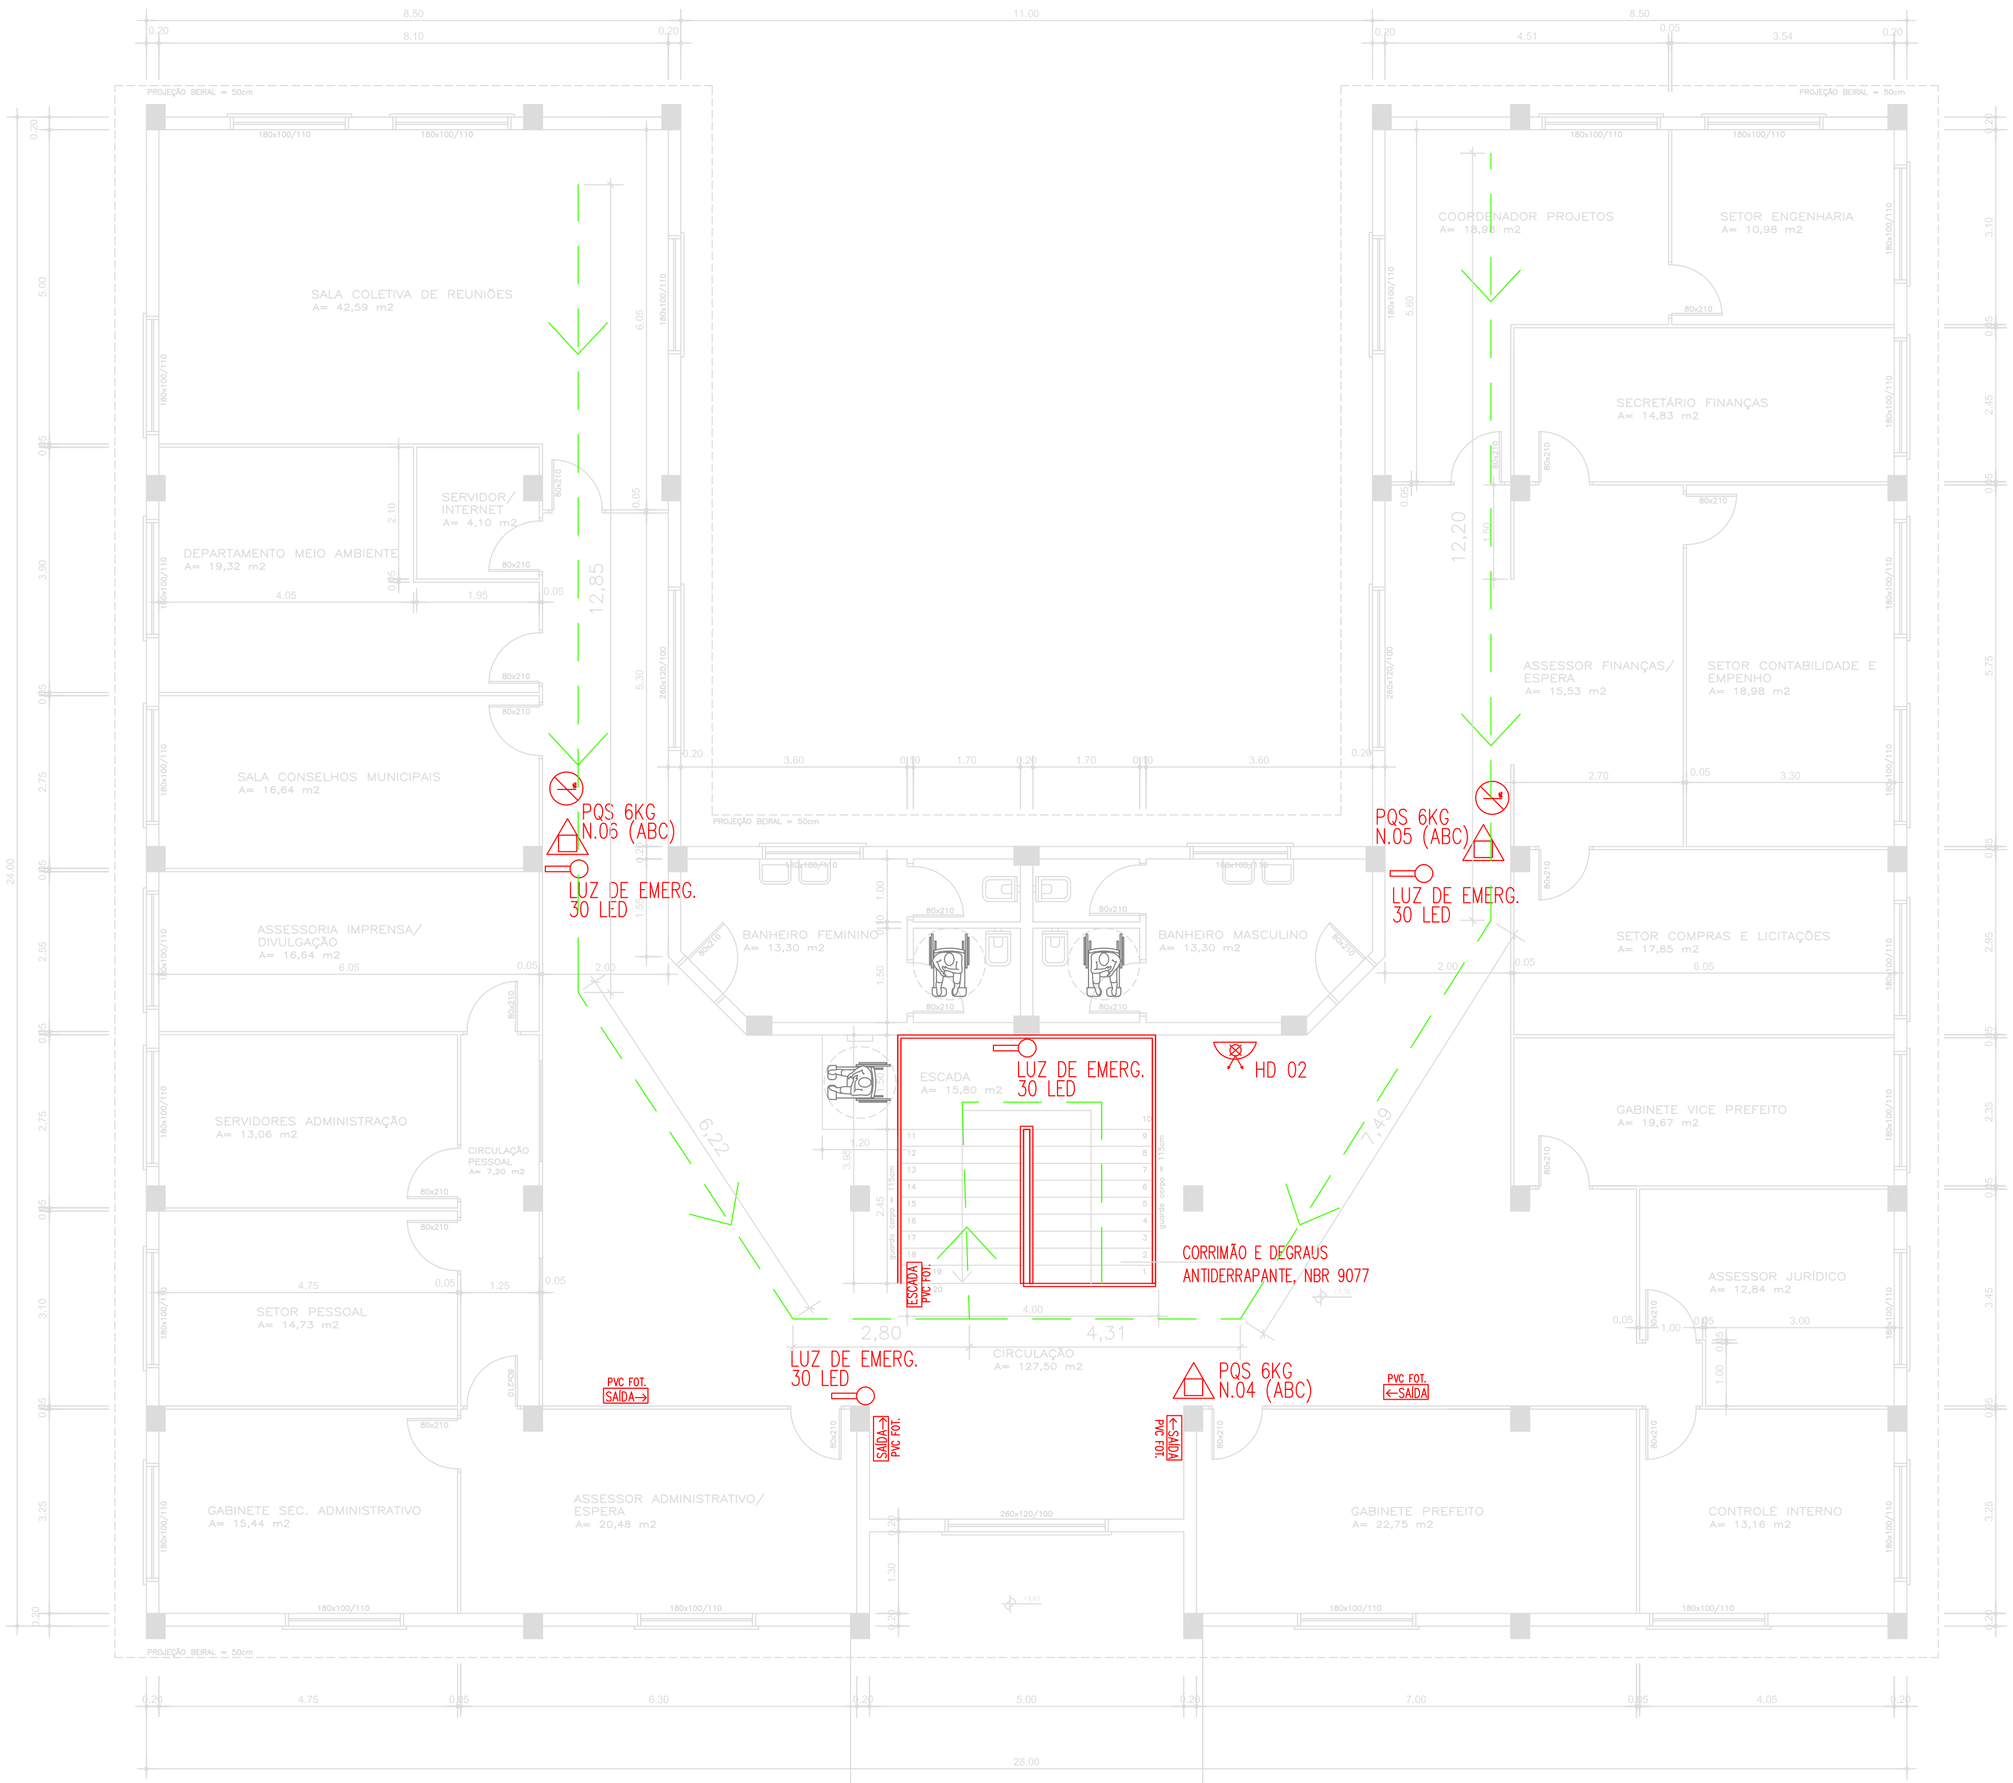

DET. EXTINTOR DE PAREDE

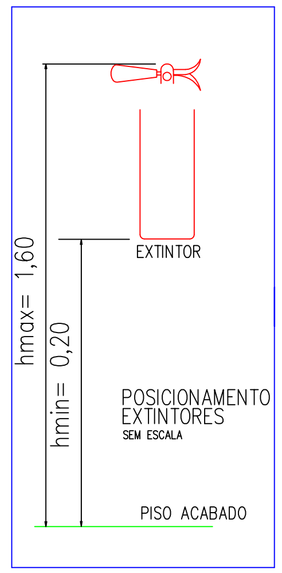

PLANTA BAIXA 2º PAVIMENTO

ÁREA: 537,62 m²

SIMBOLOGIA PREVEÇÃO DE INCÊNDIO

	EXTINTOR PORTÁTIL ÁGUA PRESSURIZADA		BARRA ANTIPANICO		PONTO ILUMINACAO DE EMERGÊNCIA
	EXTINTOR PORTÁTIL PÓ QUÍMICO – BC		PORTA CORTA-FOGO P-60		CENTRAL PREDIAL DE GLP
	EXTINTOR PORTÁTIL GÁS CARBONICO		ACIONADOR MANUAL DE ALARME		GRUPO MOTOGERADOR
	EXTINTOR PORTÁTIL PÓ QUÍMICO – ABC		AVISADOR SONORO TIPO SIRENE		SISTEMA DE HIDRANTE DUPLO
	EXTINTOR CARRETA ÁGUA PRESSURIZADA		CENTRAL DE DETECÇÃO DE ALARME		SISTEMA DE HIDRANTE SIMPLES
	EXTINTOR CARRETA PÓ QUIMICO		CENTRAL DE ILUMINAÇÃO DE EMERGÊNCIA		TUBULACAO SECA
	EXTINTOR CARRETA GÁS CARBONICO		RESERVATORIO DE ÁGUA		TUBULACAO DE INCÊNDIO
	EXTINTOR PORTÁTIL HALON		VALVULA DE INCÊNDIO		ROTA DE FUGA-SAÍDA
	DISPOSITIVO DE ALARME DE INCÊNDIO		SIRENE		PARA-RAIO

DE ACORDO: _____

OBRA: CENTRO ADMINISTRATIVO

LOCAL: RUA GERMANO WINCK - HERVEIRAS / RS

PROPRIETÁRIO: PREFEITURA MUNICIPAL HERVEIRAS

RESP. TÉCNICO PROJETO: DIEGO PAZ SKOLAUDE - CAU/RS A42667-3

PRANCHA: 30

PROJETO / DISCRIMINAÇÃO: PPCI - PLANO DE PREVENÇÃO E PROTEÇÃO CONTRA INCÊNDIO
PLANTA BAIXA 2º PAVIMENTO

ÁREA: 1.097,74 M2

DESENHO: D.P.S | DATA: 09/2014 | ESCALA: 1/50

DIREITOS AUTORAIS RESERVADOS - (CODIGO CIVIL, CODIGO PENAL, CONFEA)