


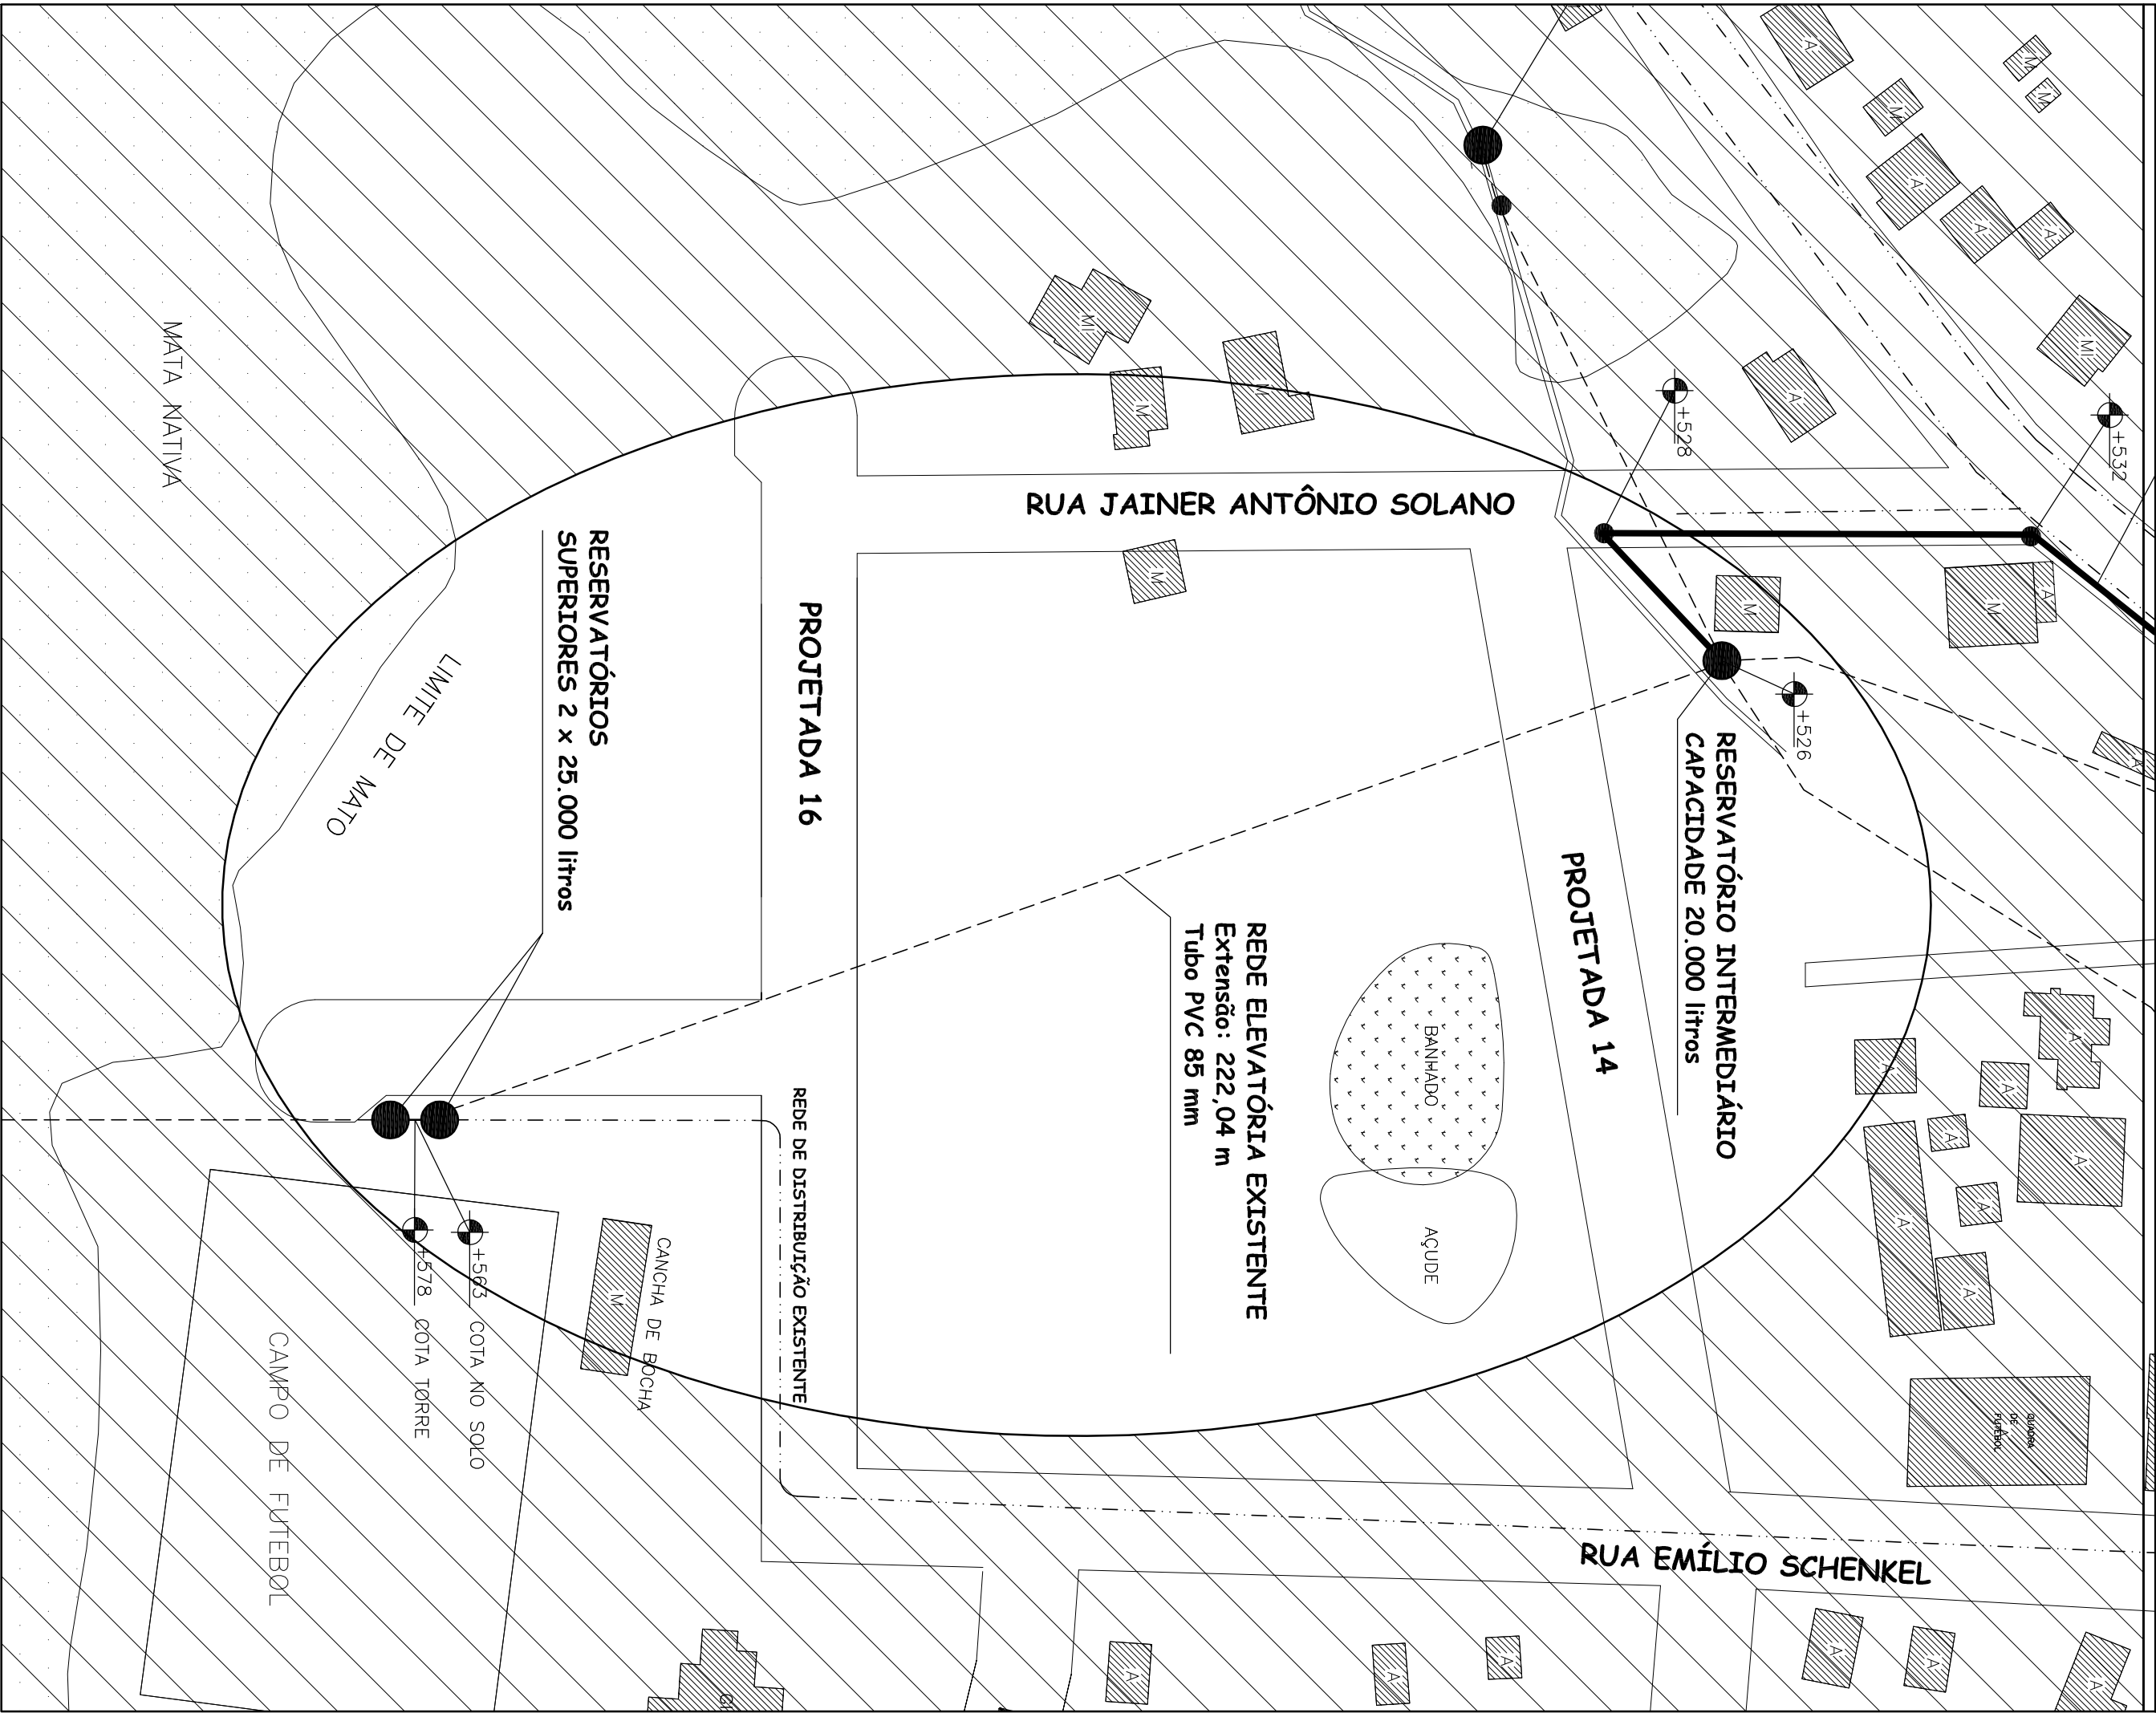

PLANTA SITUAÇÃO

Escala: 1:1.000

RODRIGO MELLO WITT
ENG. CIVIL - CREA 172076

NAZÁRIO RUBI KUENTZER
PREFEITO MUNICIPAL

ENGENHARIA
PREFEITURA MUNICIPAL
HERVEIRAS/RS

PREFEITURA
HERVEIRAS
RUA GERMANO WINK, 440
FONE: (51) 3616 2002

OBRA:	ETAPA 2 - SISTEMA DE ABASTECIMENTO DE ÁGUA	ESCALA:	1:1.000	EXTENSÃO DA REDE AUTÓRUA:	222,04 M
LOCAL:	PERÍMETRO URBANO - HERVEIRAS / RS	DATA:	JULHO/2013	CAPACIDADE DE RESERVAÇÃO:	25.000 LITROS

DESCRIÇÃO:

PLANTA DE SITUAÇÃO DOS LOCAIS DE TRATAMENTO E RESERVAÇÃO DE ÁGUA

1 B