


ETAPA 3: Cercamento e 2º Reservatório Superior

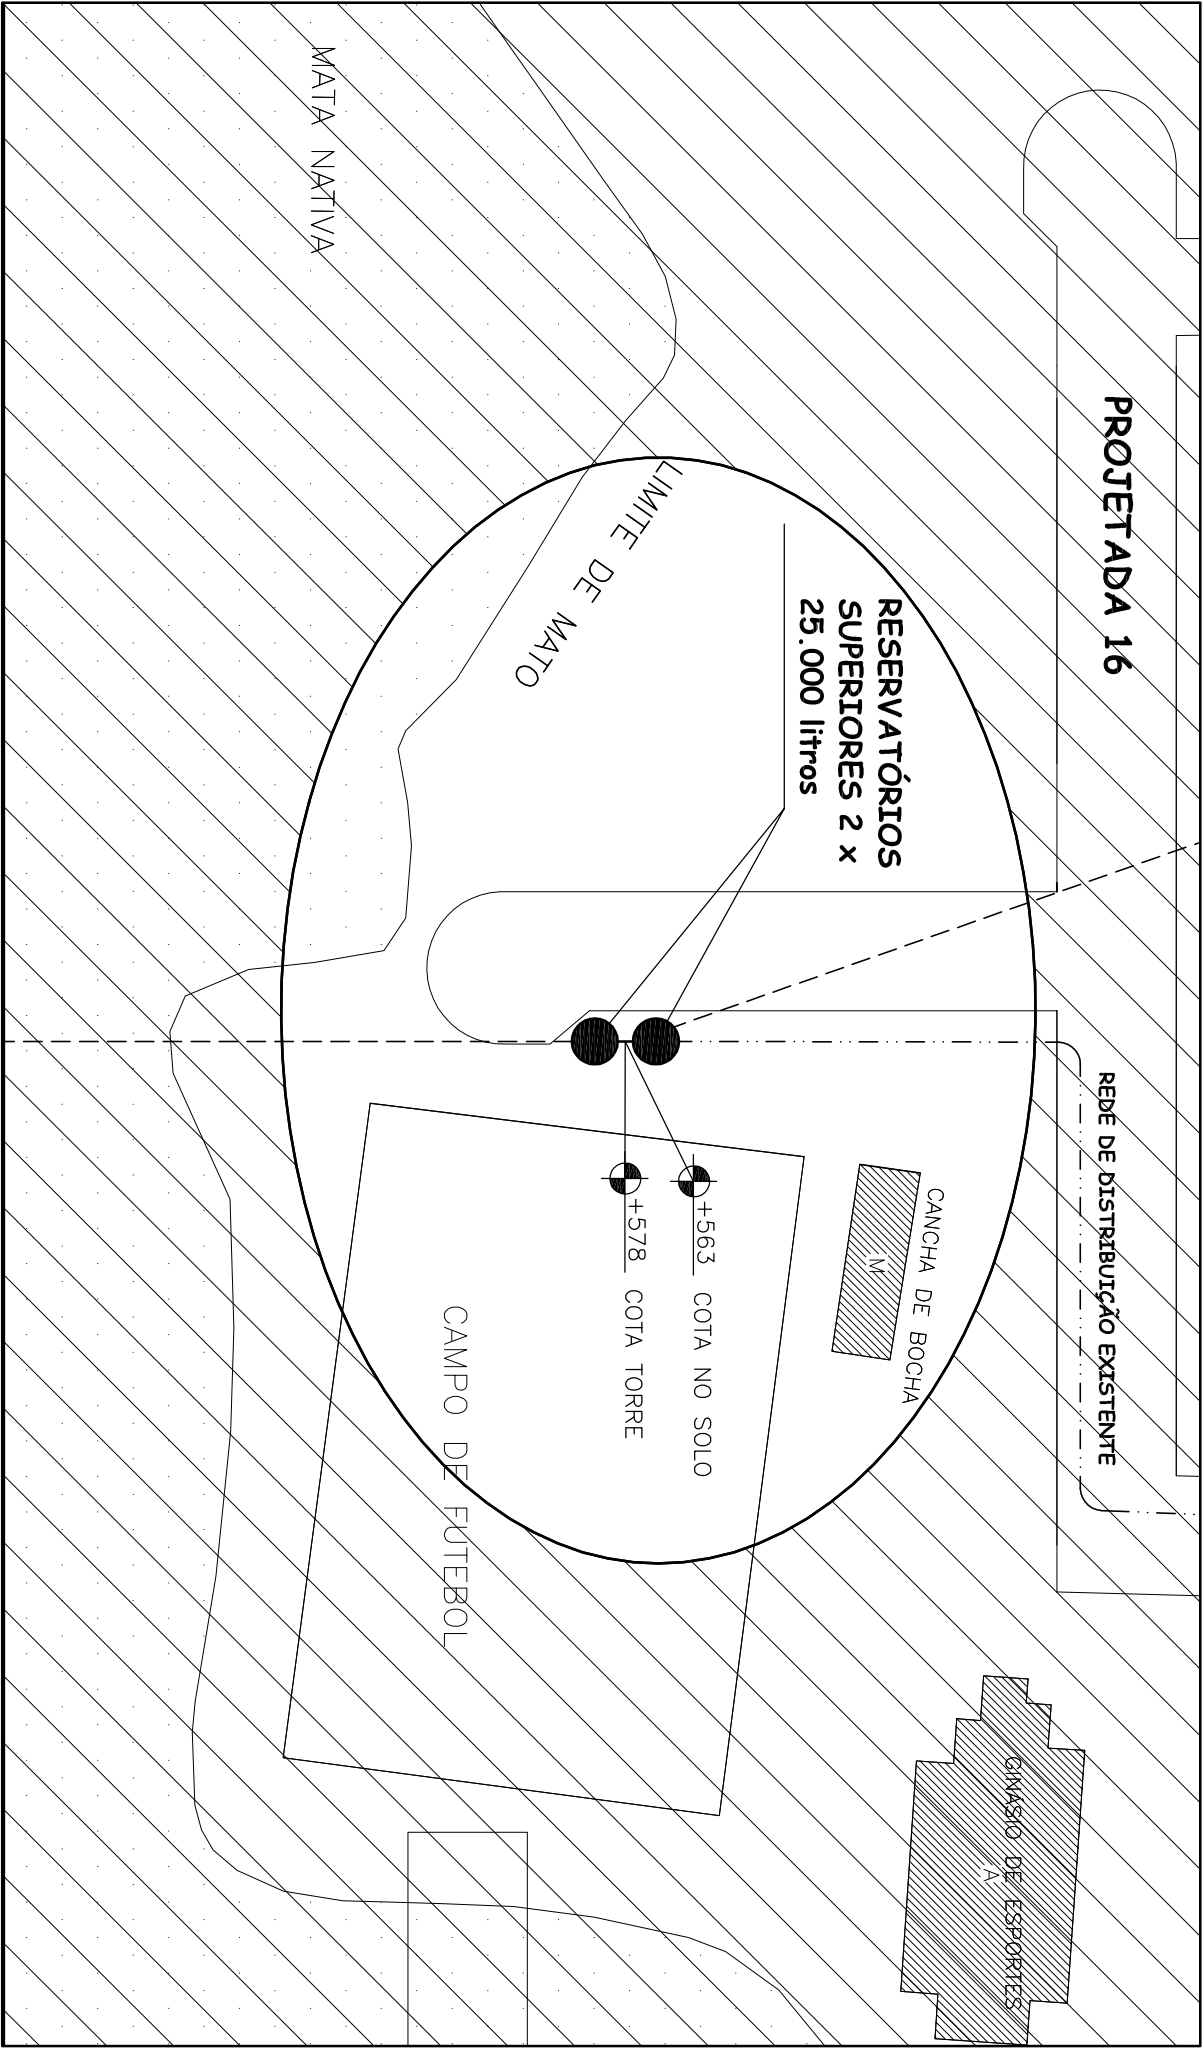

PLANTA SITUAÇÃO

Escala: 1:1.000

RODRIGO MELLO WITT
ENG. CIVIL - CREA 172076

NAZÁRIO RUBI KUENTZER
PREFEITO MUNICIPAL

ENGENHARIA
HERVEIRAS/RS

PREFEITURA
HERVEIRAS
RUA GERMANO WINK, 440
FONE: (51) 3616 2002

OBRÁ:	ETAPA 3 - SISTEMA DE ABASTECIMENTO DE ÁGUA	ESCALA:	1:1.000	EXTENSÃO DA REDE ADUTORAL:	222,04 M
LOCAL:	PERÍMETRO URBANO - HERVEIRAS / RS	DATA:	JULHO/2013	CAPACIDADE DE RESERVAÇÃO:	25.000 LITROS

DESCRIÇÃO:

PLANTA DE SITUAÇÃO DO LOCAL DE
RESERVAÇÃO DE ÁGUA

1 C