






CERCAMENTO PADRÃO

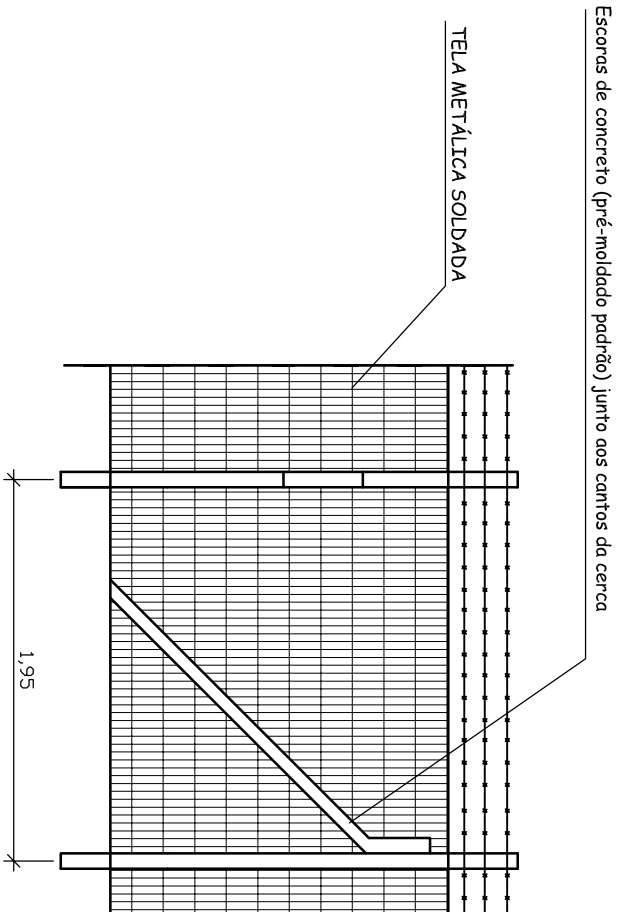

DETALHE PORTÕES

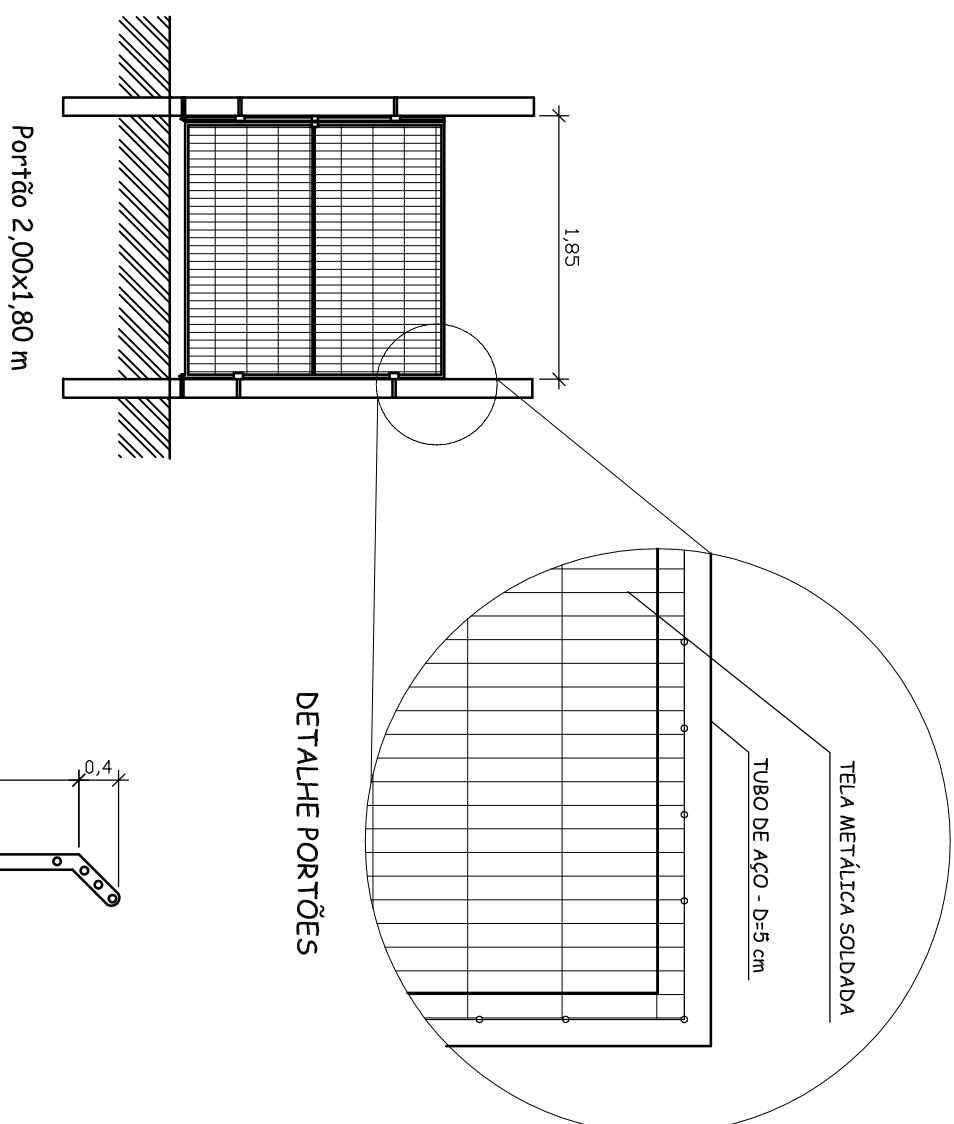

DETALHAMENTO POSTES

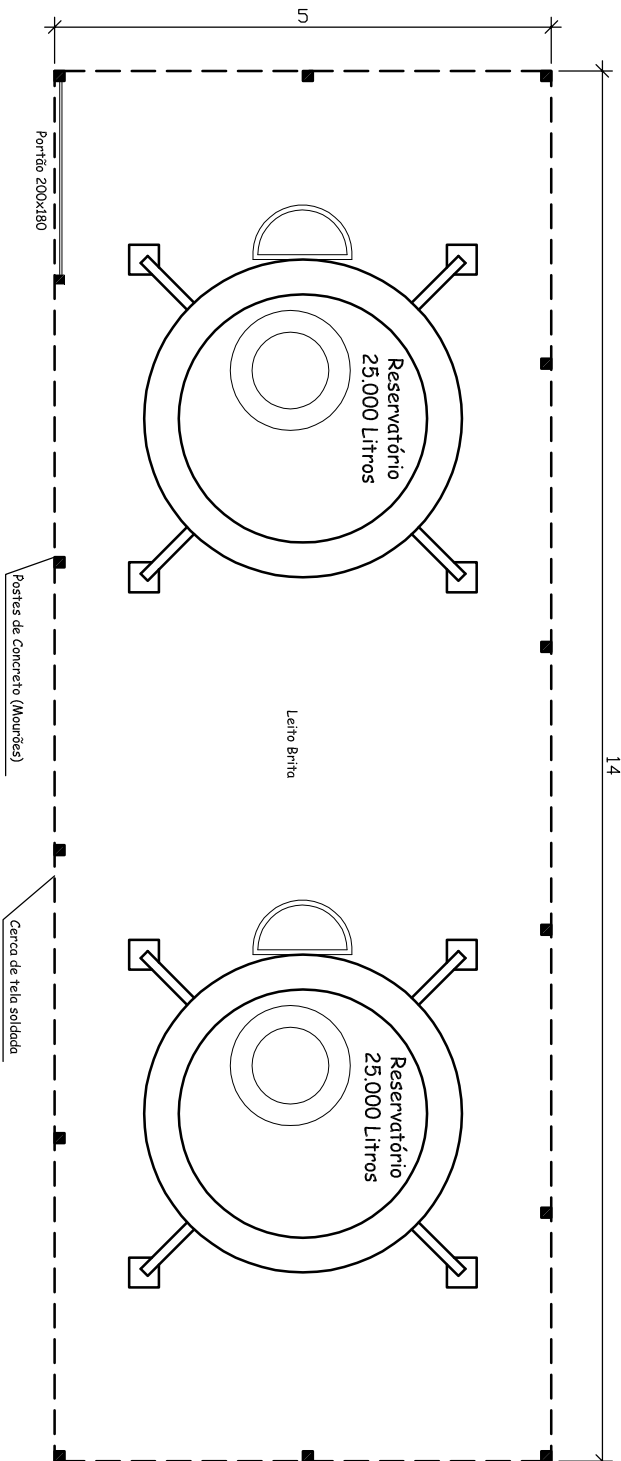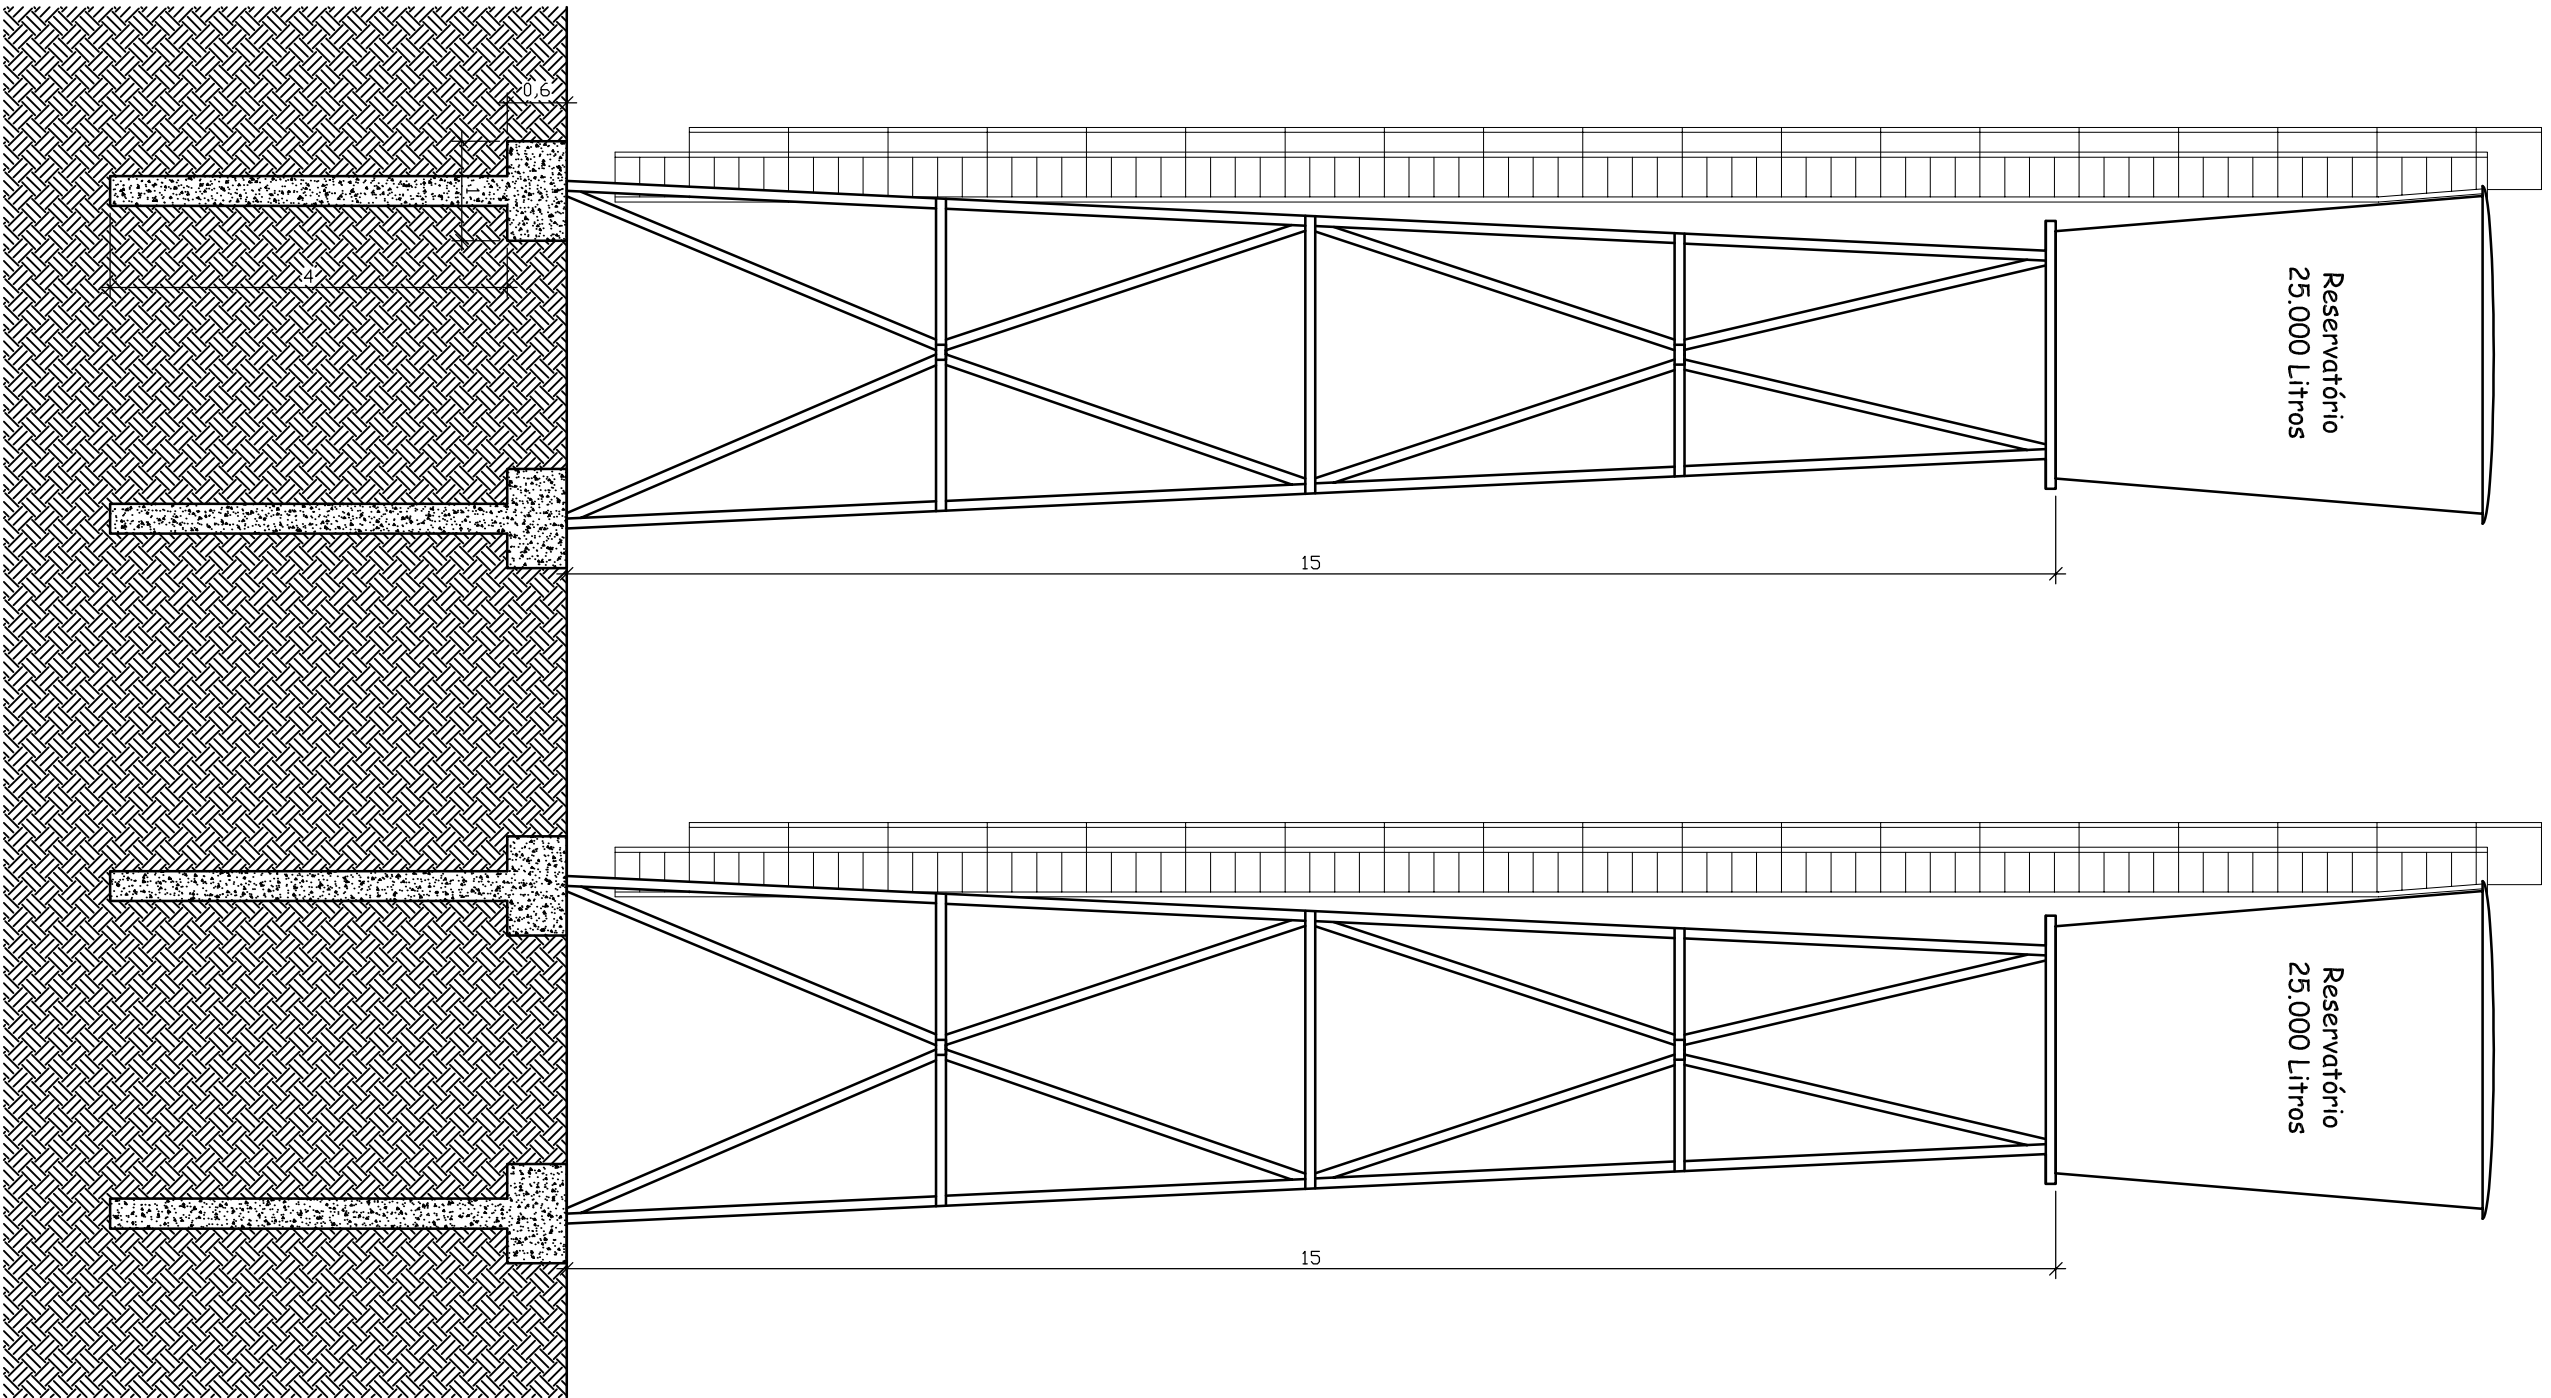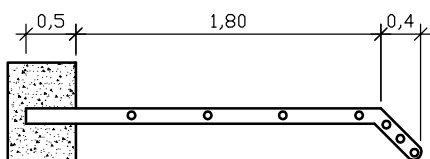

TORES RESERVATÓRIOS SUPERIORES (VISTA LATERAL)

RODRIGO MELLO WITT
ENG. CIVIL - CREA 172076

NAZÁRIO RUBI KUENTZER
PREFEITO MUNICIPAL

ENGENHARIA
PREFEITURA MUNICIPAL
HERVEIRAS/RS

PREFEITURA
HERVEIRAS
RUA GERMANO WINK, 440
FONE: (51) 3616 2002

OBRA: SISTEMA DE ABASTECIMENTO DE ÁGUA

ESCALA: 1:75

EXTENSÃO DA REDE ADUTORIA: 320,00 M

LOCAL: PERÍMETRO URBANO - HERVEIRAS / RS

DATA: JULHO/2013

CAPACIDADE DE RESERVAÇÃO: 70.000 LITROS

DESCRIÇÃO:

DETALHAMENTO: TORRE PARA OS RESERVATÓRIOS SUPERIORES E DETALHES DO CERCAMENTO

3