

PROJETO ARQUITETÔNICO


MÓDULOS SANITÁRIOS DOMICILIARES

FACHADA

ESCALA: 1:25

DATA: SETEMBRO/2013

SETOR **ENGENHARIA**
PREFEITURA MUNICIPAL
SHERVEIRAS/RS

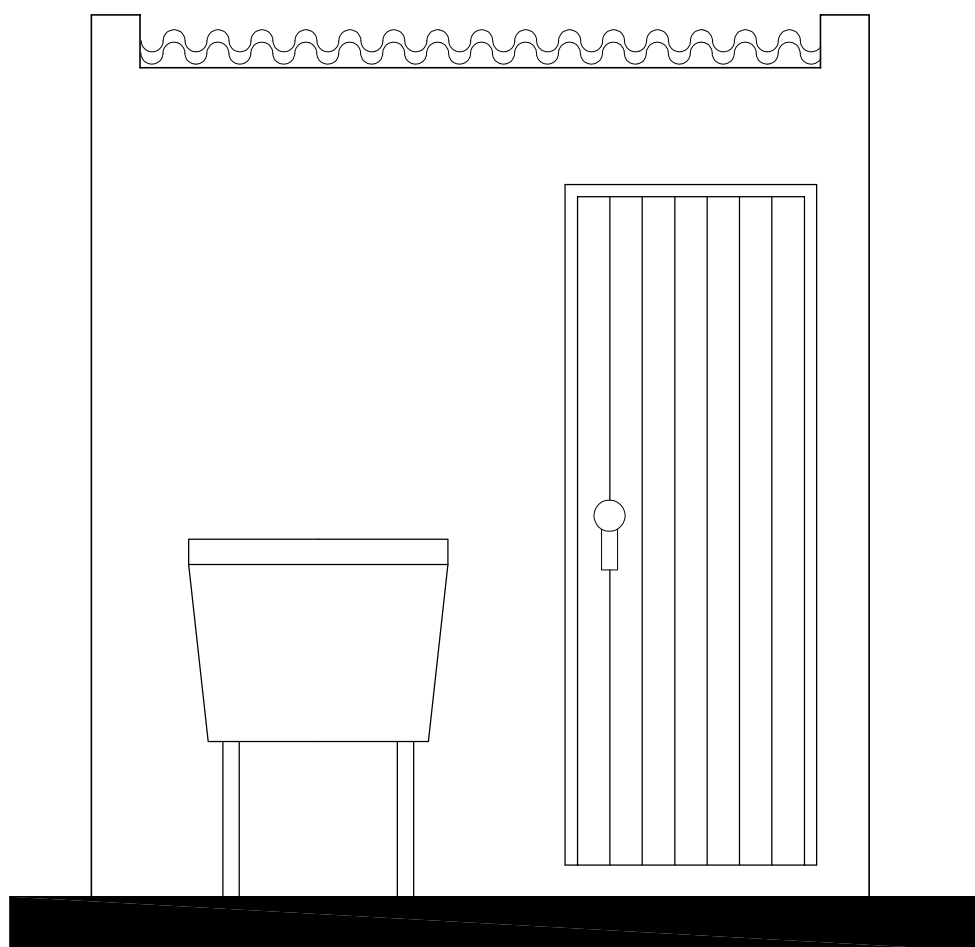

FACHADA FRONTAL