PROJETO ARQUITETÔNICO

MÓDULOS SANITÁRIOS DOMICILIARES

CORTE A A'

ESCALA: 1:25

DATA: SETEMBRO/2013

SETOR ENGENHARIA
PREFEITURA MUNICIPAL
HERVEIRAS/RS

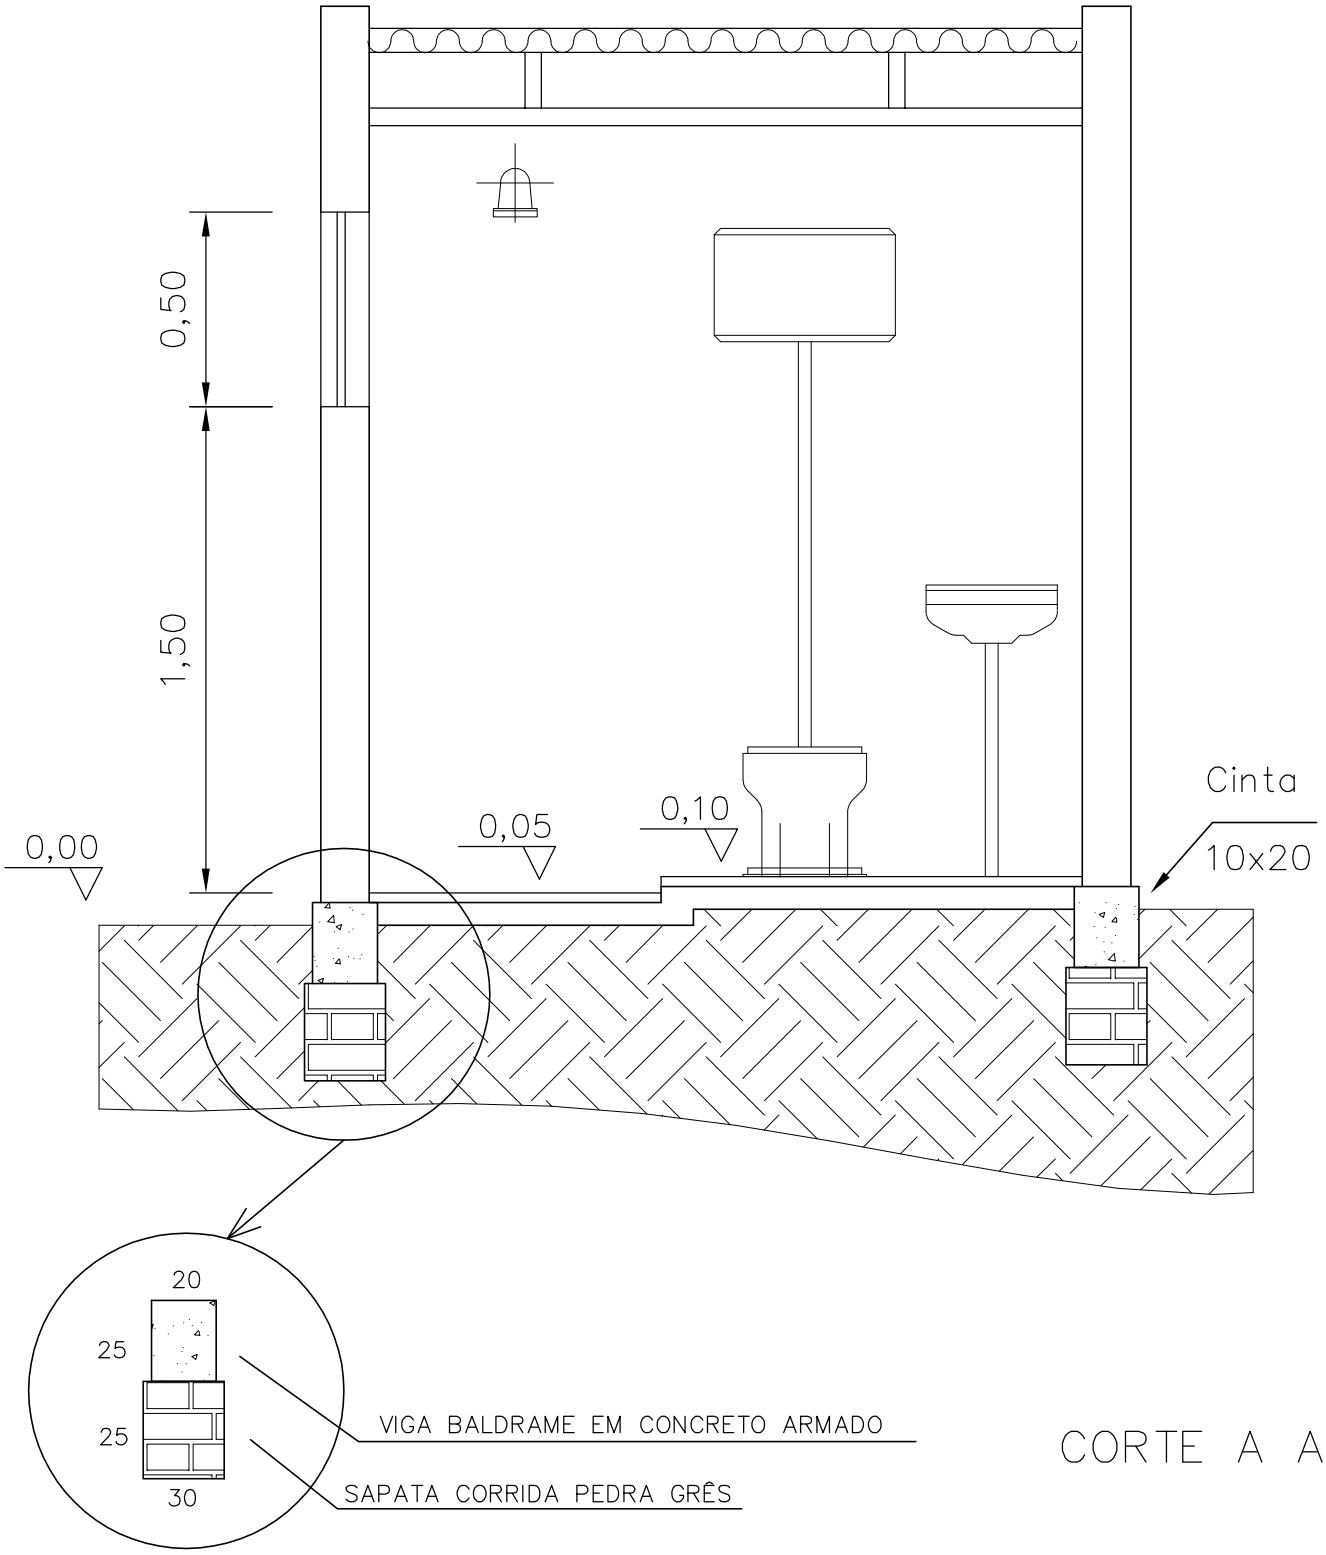

CORTE A A'

NAZARIO RUBI KUENTZER
Prefeito Municipal

RODRIGO MELLO WITT
Eng. Civil – CREA RS172076

03