

PROJETO ARQUITETÔNICO

MÓDULOS SANITÁRIOS DOMICILIARES

CORTE B B'



ESCALA:

1: 25

DATA:

SETEMBRO/2013

SETOR ENGENHARIA
PREFEITURA MUNICIPAL
SERVEIRAS/RS

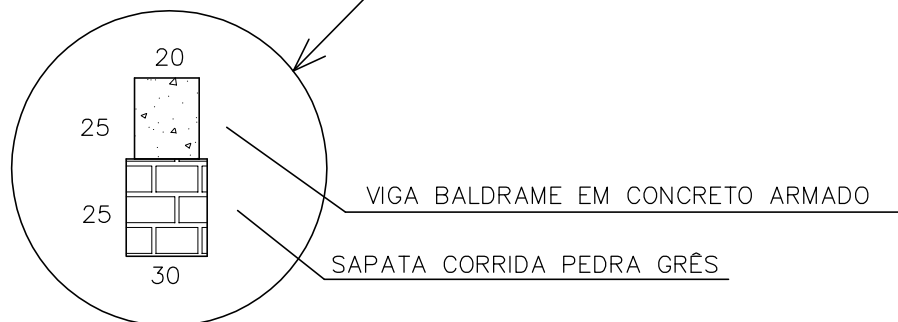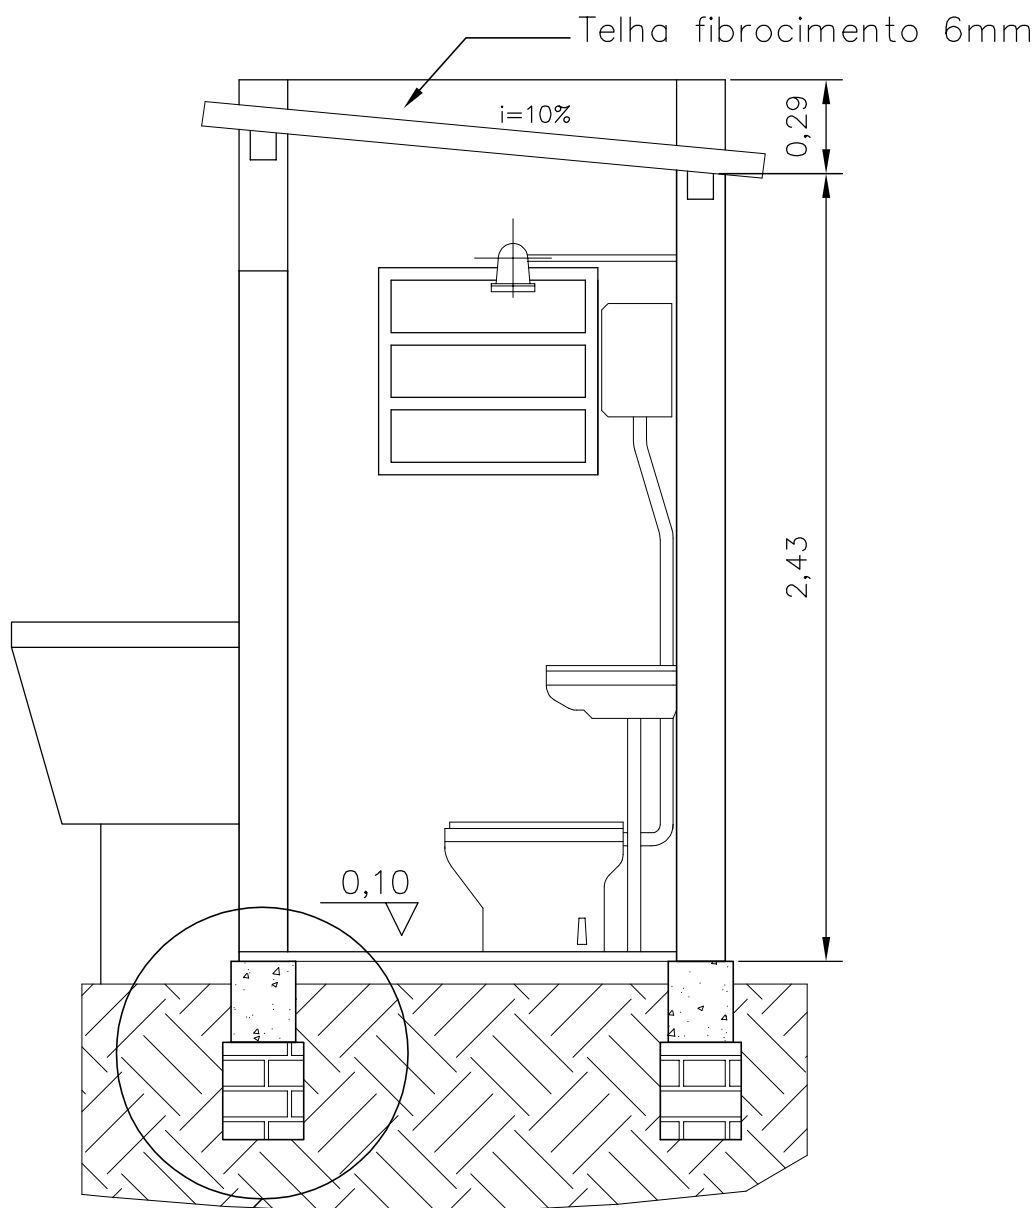

CORTE B B'