

# PROJETO ELÉTRICO

## MÓDULOS SANITÁRIOS DOMICILIARES

DETALHAMENTO


ESCALA:

1:25

DATA:

SETEMBRO/2013

**SETOR ENGENHARIA**  
**PREFEITURA MUNICIPAL**  
**SHERVEIRAS/RS**

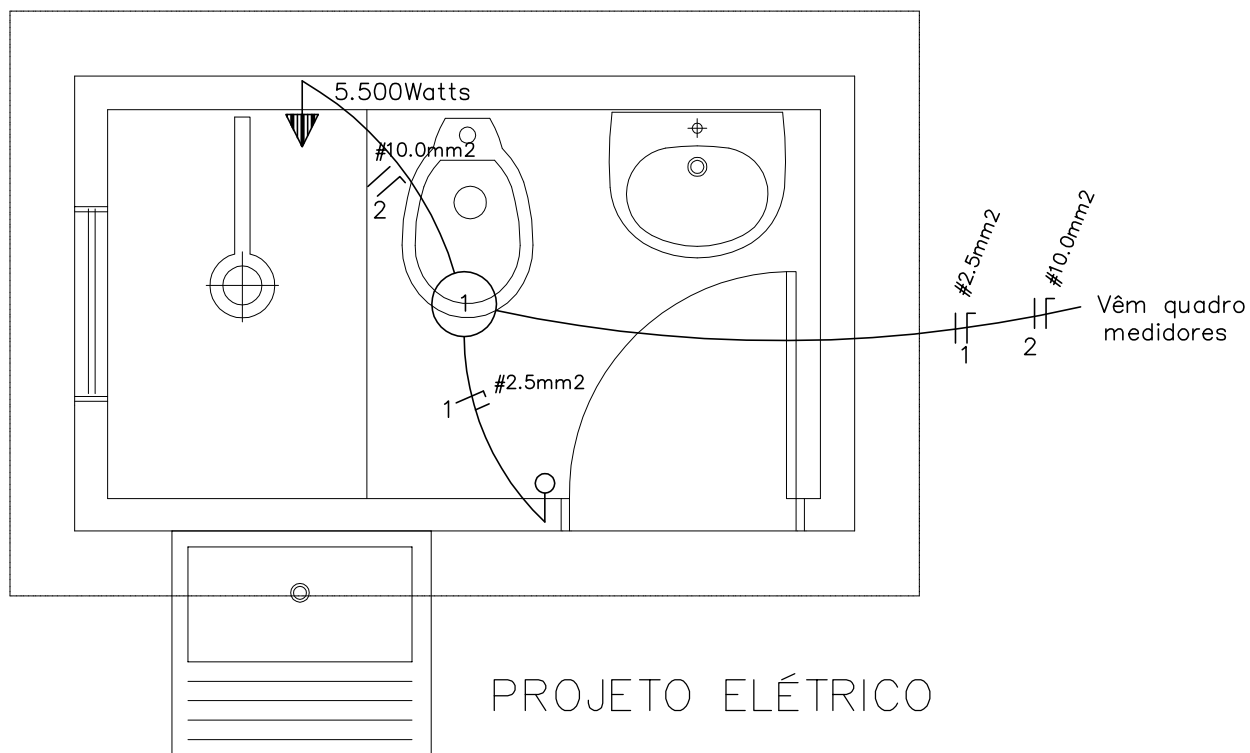

## PROJETO ELÉTRICO

### LEGENDA

|     |                      |
|-----|----------------------|
| →   | TOMADA ALTA          |
| ○   | PONTO DE LUZ NO TETO |
| —○— | INTERRUPTOR SIMPLES  |
|     | CONDUTOR FASE        |
| └   | CONDUTOR NEUTRO      |
| └   | CONDUTOR RETORNO     |
| ⎓   | DISJUNTOR            |