

PROJETO HIDROSANITÁRIO

MÓDULOS SANITÁRIOS DOMICILIARES

FOSSA SÉPTICA



ESCALA:

1: 25

DATA:

SETEMBRO/2013

SETOR **ENGENHARIA**
PREFEITURA MUNICIPAL
SERVEIRAS/RS

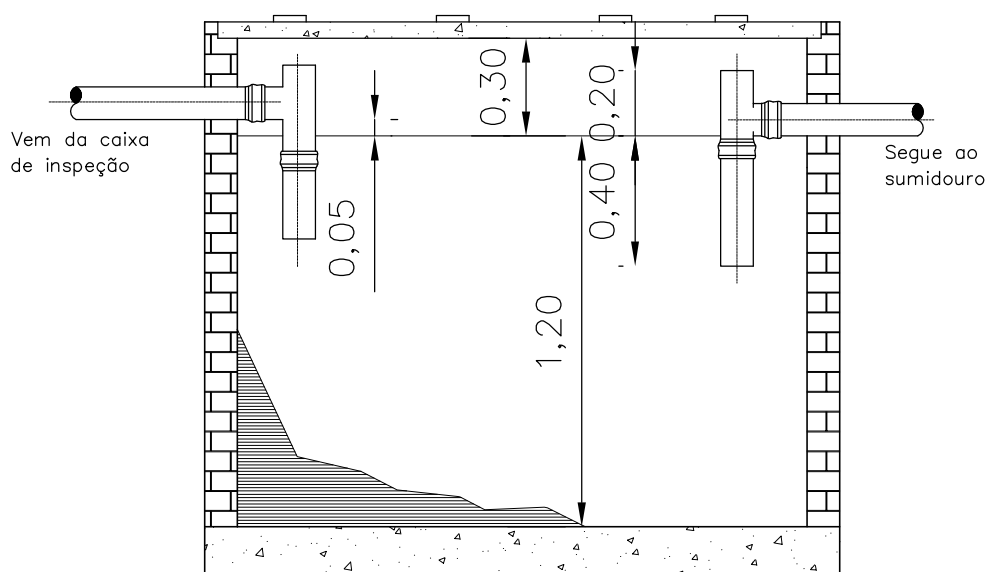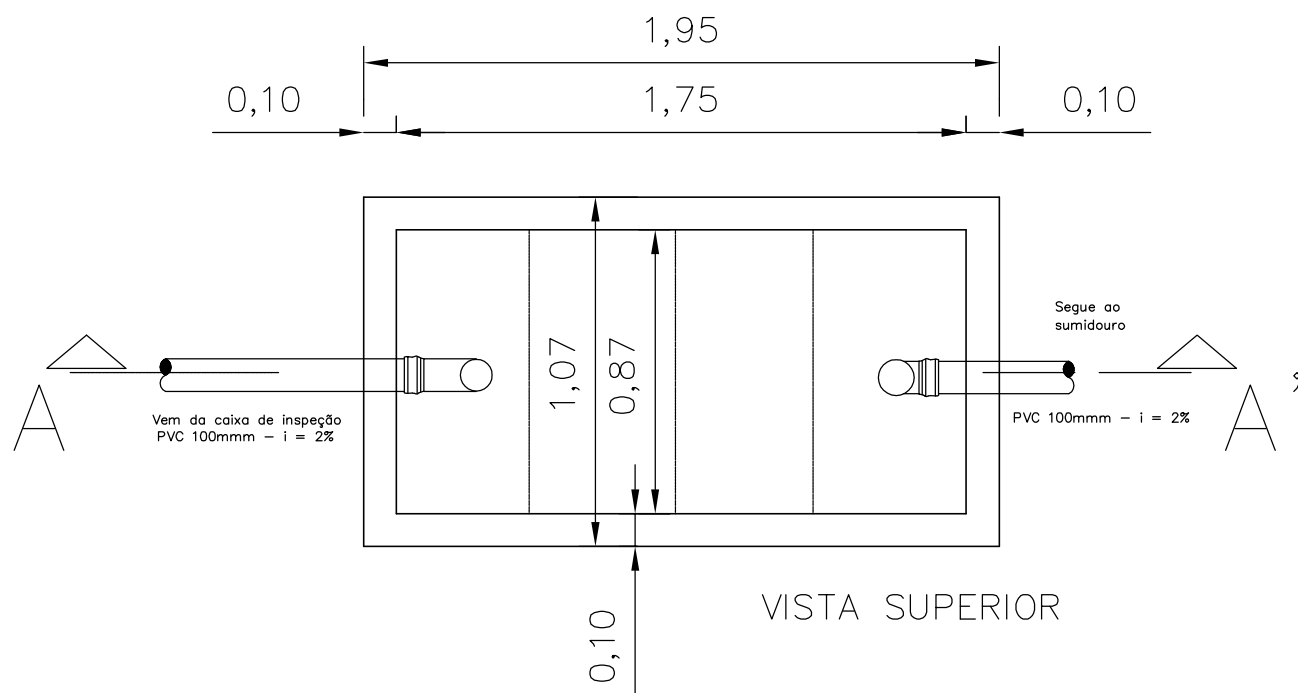

FOSSA SÉPTICA

DIMENSÕES MÍNIMAS

EXECUTAR TESTE PERMEABILIDADE