

PROJETO HIDROSANITÁRIO

MÓDULOS SANITÁRIOS DOMICILIARES

SUMIDOURO



ESCALA:

1: 25

DATA:

SETEMBRO/2013

SETOR ENGENHARIA
PREFEITURA MUNICIPAL
SERVEIRAS/RS

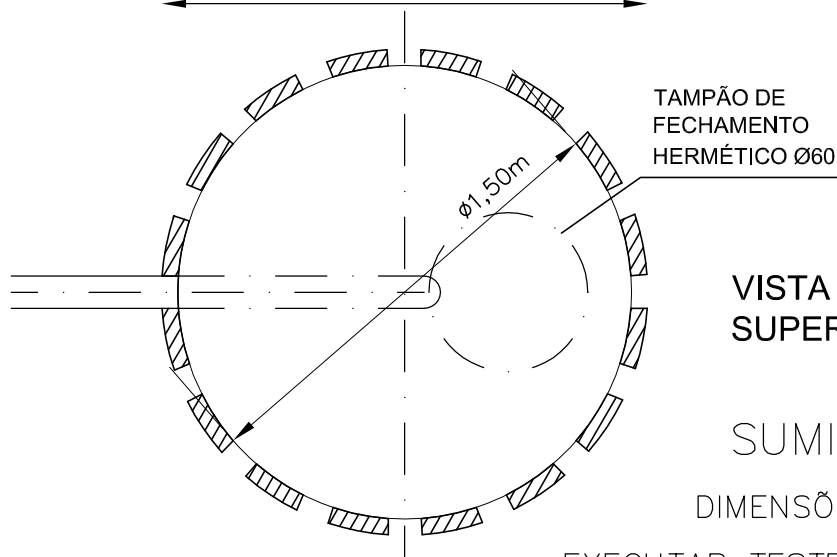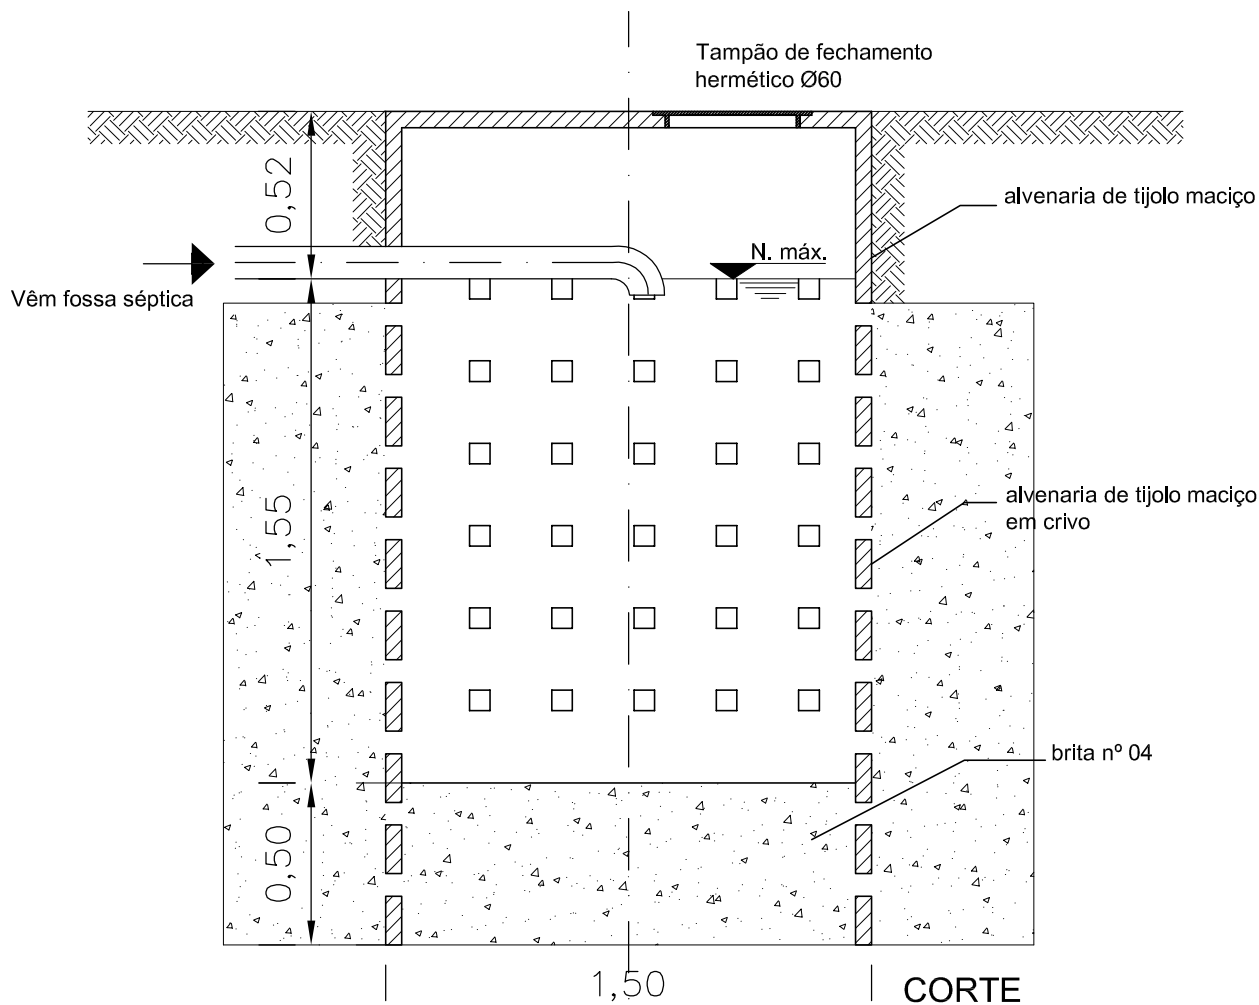

VISTA
SUPERIOR

SUMIDOURO

DIMENSÕES MÍNIMAS

EXECUTAR TESTE PERMEABILIDADE