


PROJETO MURO DE CONTENÇÃO

ESCOLA MUNICIPAL SÃO LUIZ


VISTA FRONTAL / CORTE

ESCALA: Sem Escala
DATA: 07/07/2014

SETOR ENGENHARIA
PREFEITURA MUNICIPAL
SHERVEIRAS/RS

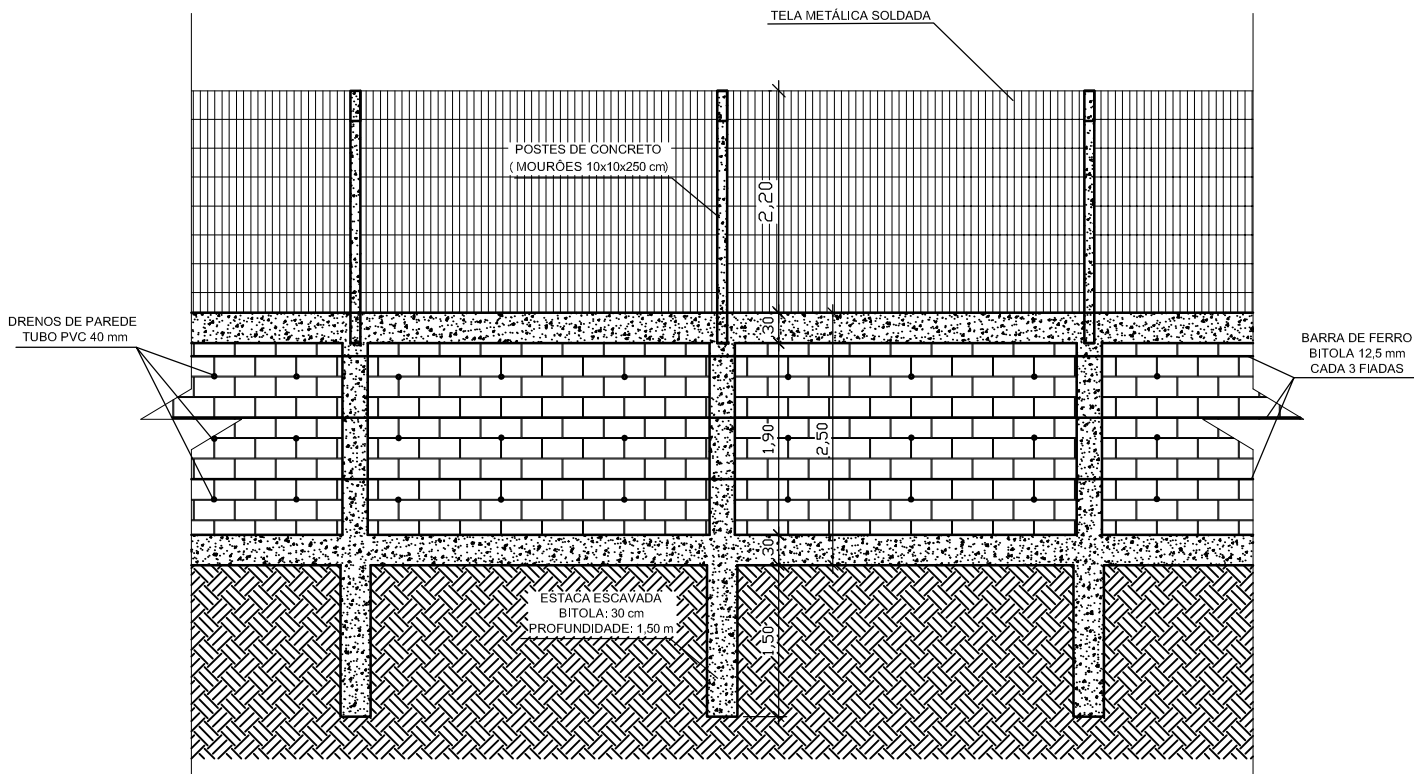


VISTA FRONTAL

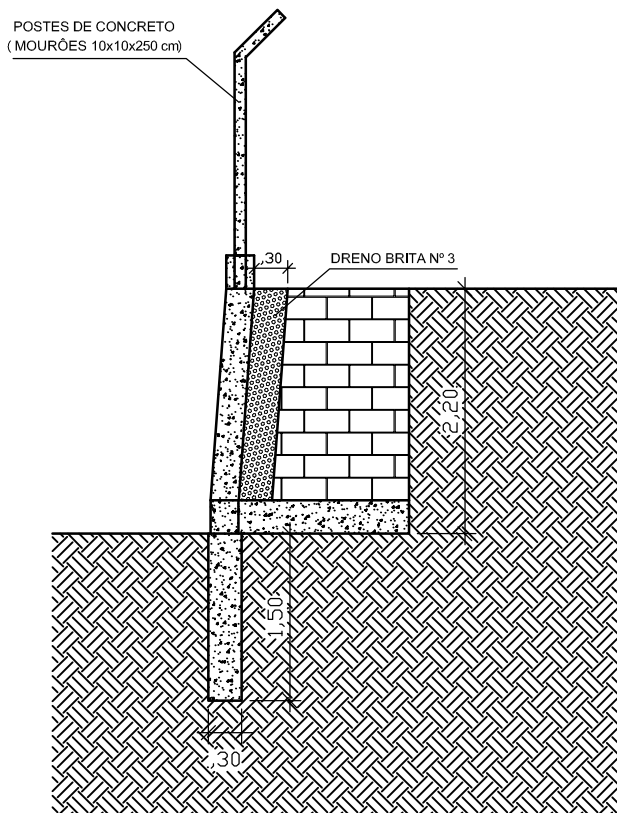

CORTE

FUNDAÇÃO PILARES

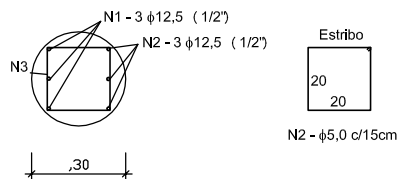

PILARES

