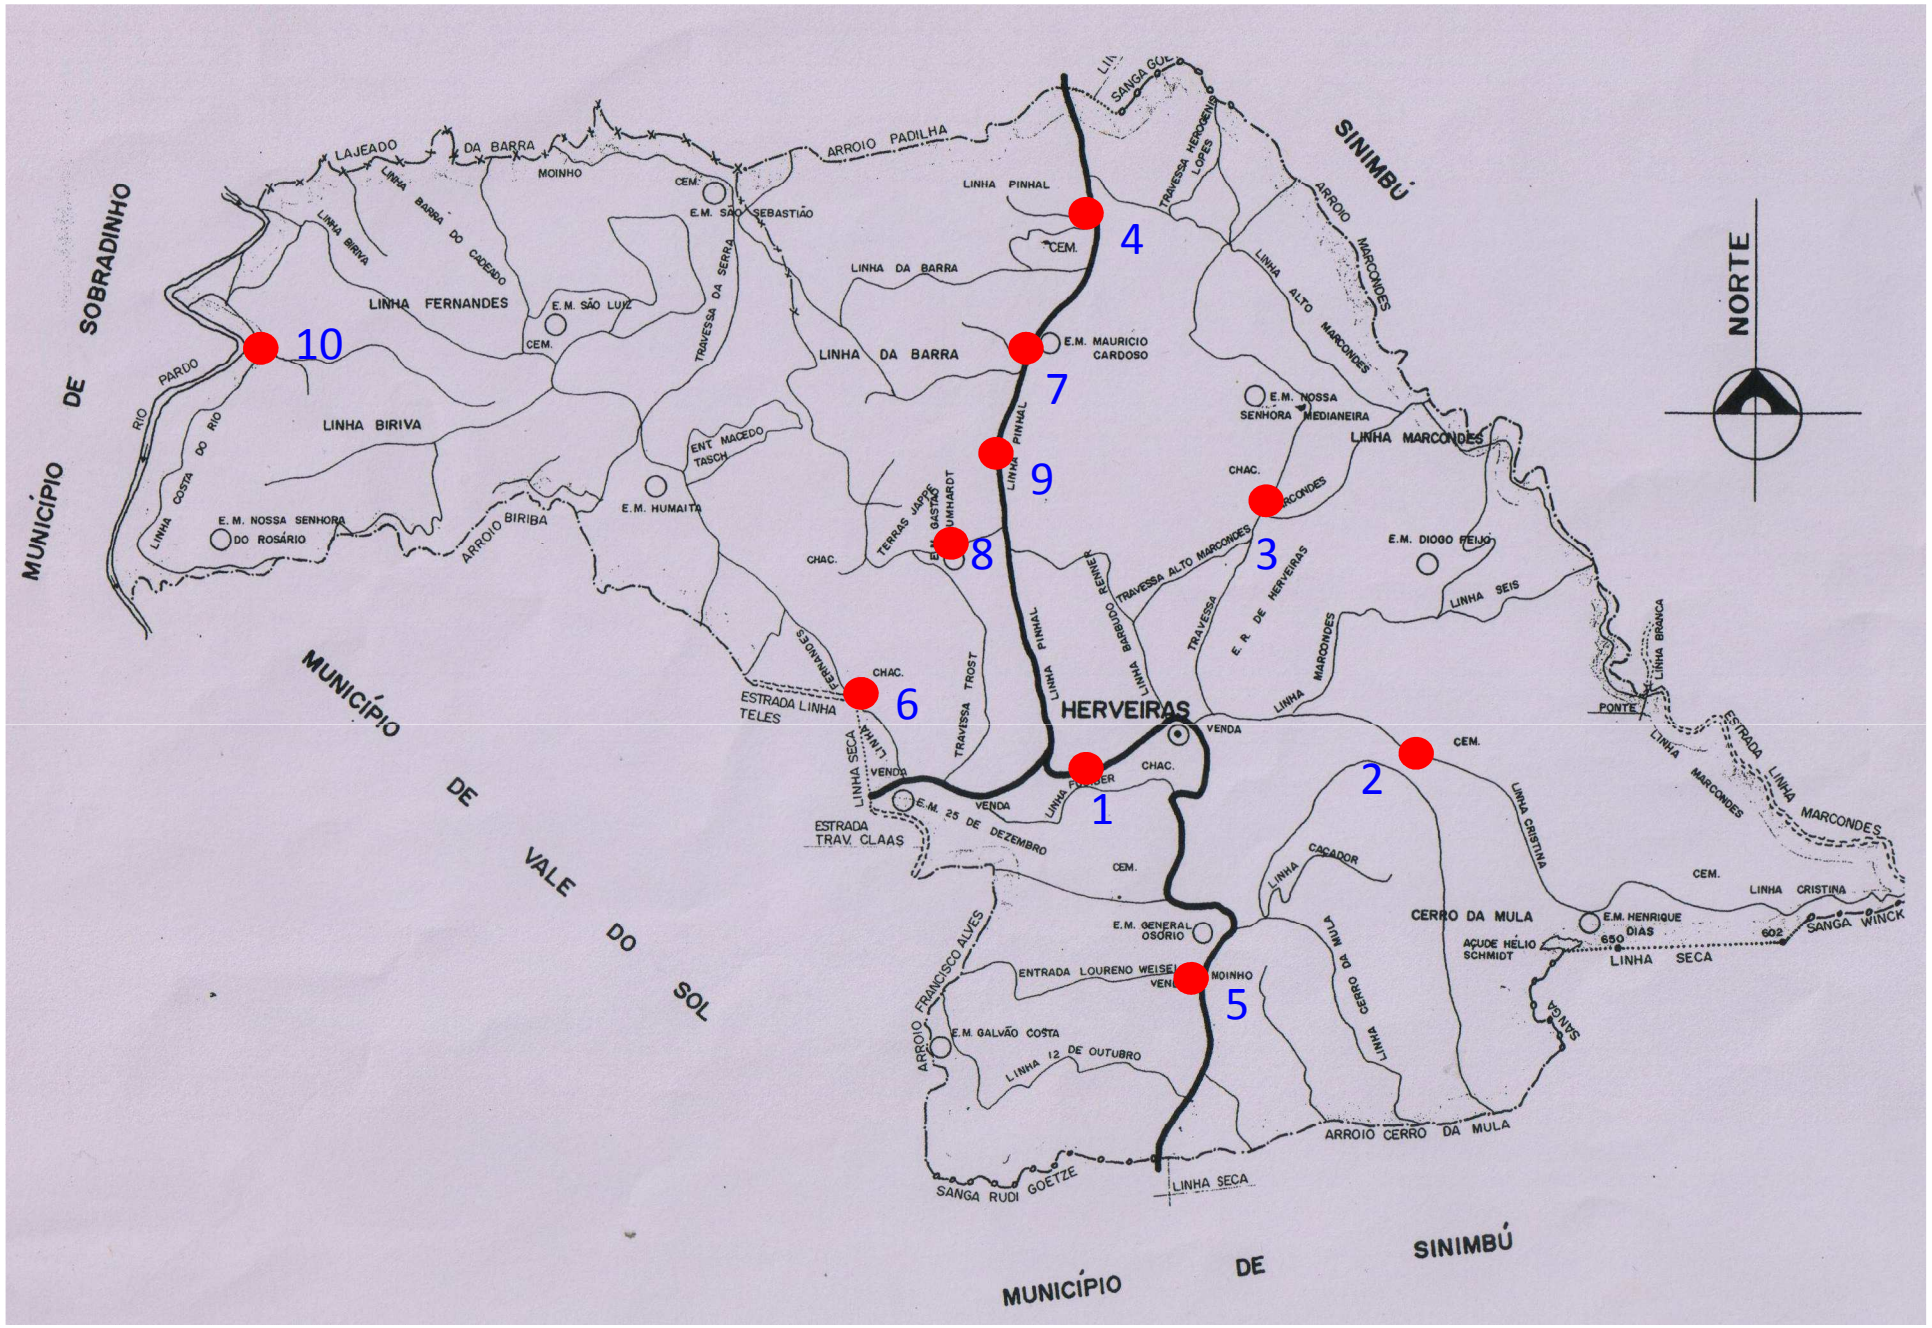

OBS.: O abrigo nº 7 terá o tamanho de 3,50 x 1,50 m