


LISTAGEM JANELAS		
31	JANELA MOZIMBAR	ALUMINIO
32	JANELA BASCULANTE	ALUMINIO
33	JANELA BASCULANTE	ALUMINIO
34	JANELA BASCULANTE	ALUMINIO
35	JANELA VIDRO FIKO	VIDRO 8MM

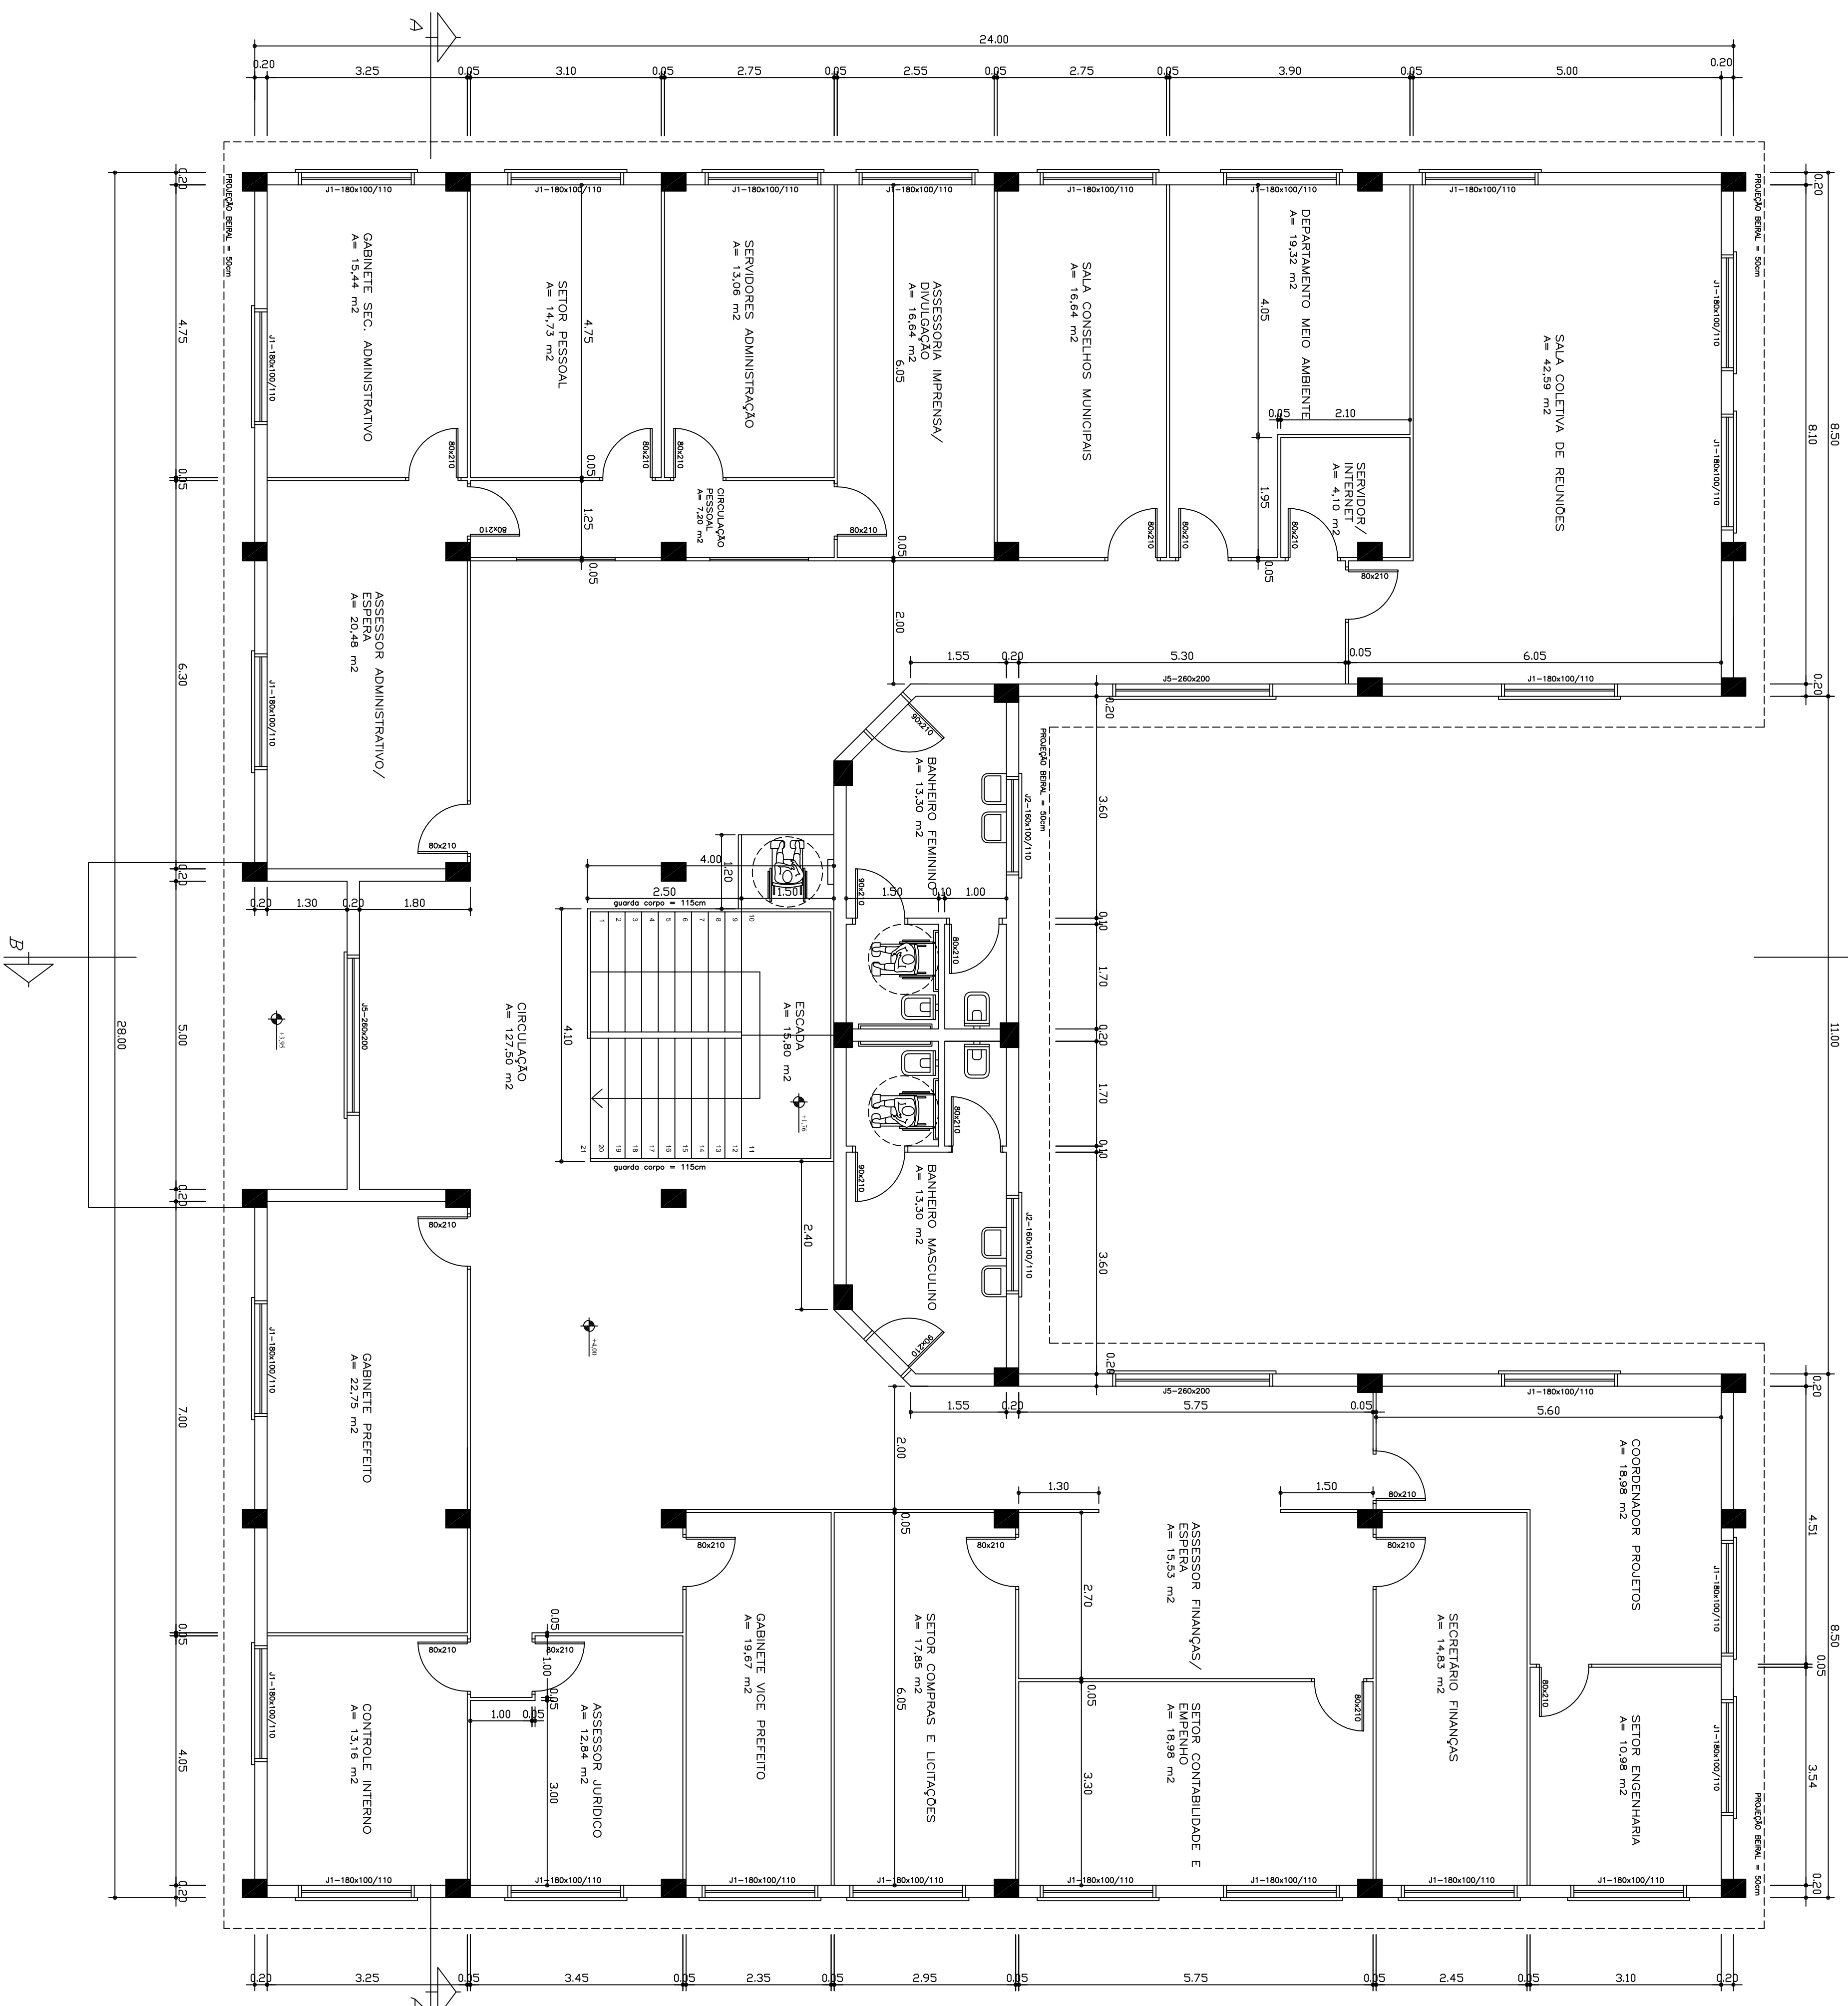

PLANTA BAIXA 2º PAVIMENTO

ÁREA: 537,62 m²

DE ACORDO:	0894 - CENTRO ADMINISTRATIVO LOCAL: RUA GENARO MINIC - HEREMAS / MS
PROPRIETARIO PEREGRINA MUNICIPAL HEREMAS	PRANCHIA
REG. TÉCNICO PROFILO DEZO PAI SOUZA - CDA/75 44287-J	03
PROJETO / DESIGNAÇÃO PROJETO ARQUITETÔNICO PLANTA BARRA E PAVIMENTO DATA P.S. DATA 05/2013 1/50	ÁREA 1,097,74 M2
DIÁRIOS ALÍQUOTA RESERVAÇÃO - (CONDOMÍNIO CIVIL, CONDOMÍNIO PESSOAL, COMÉRCIO)	