



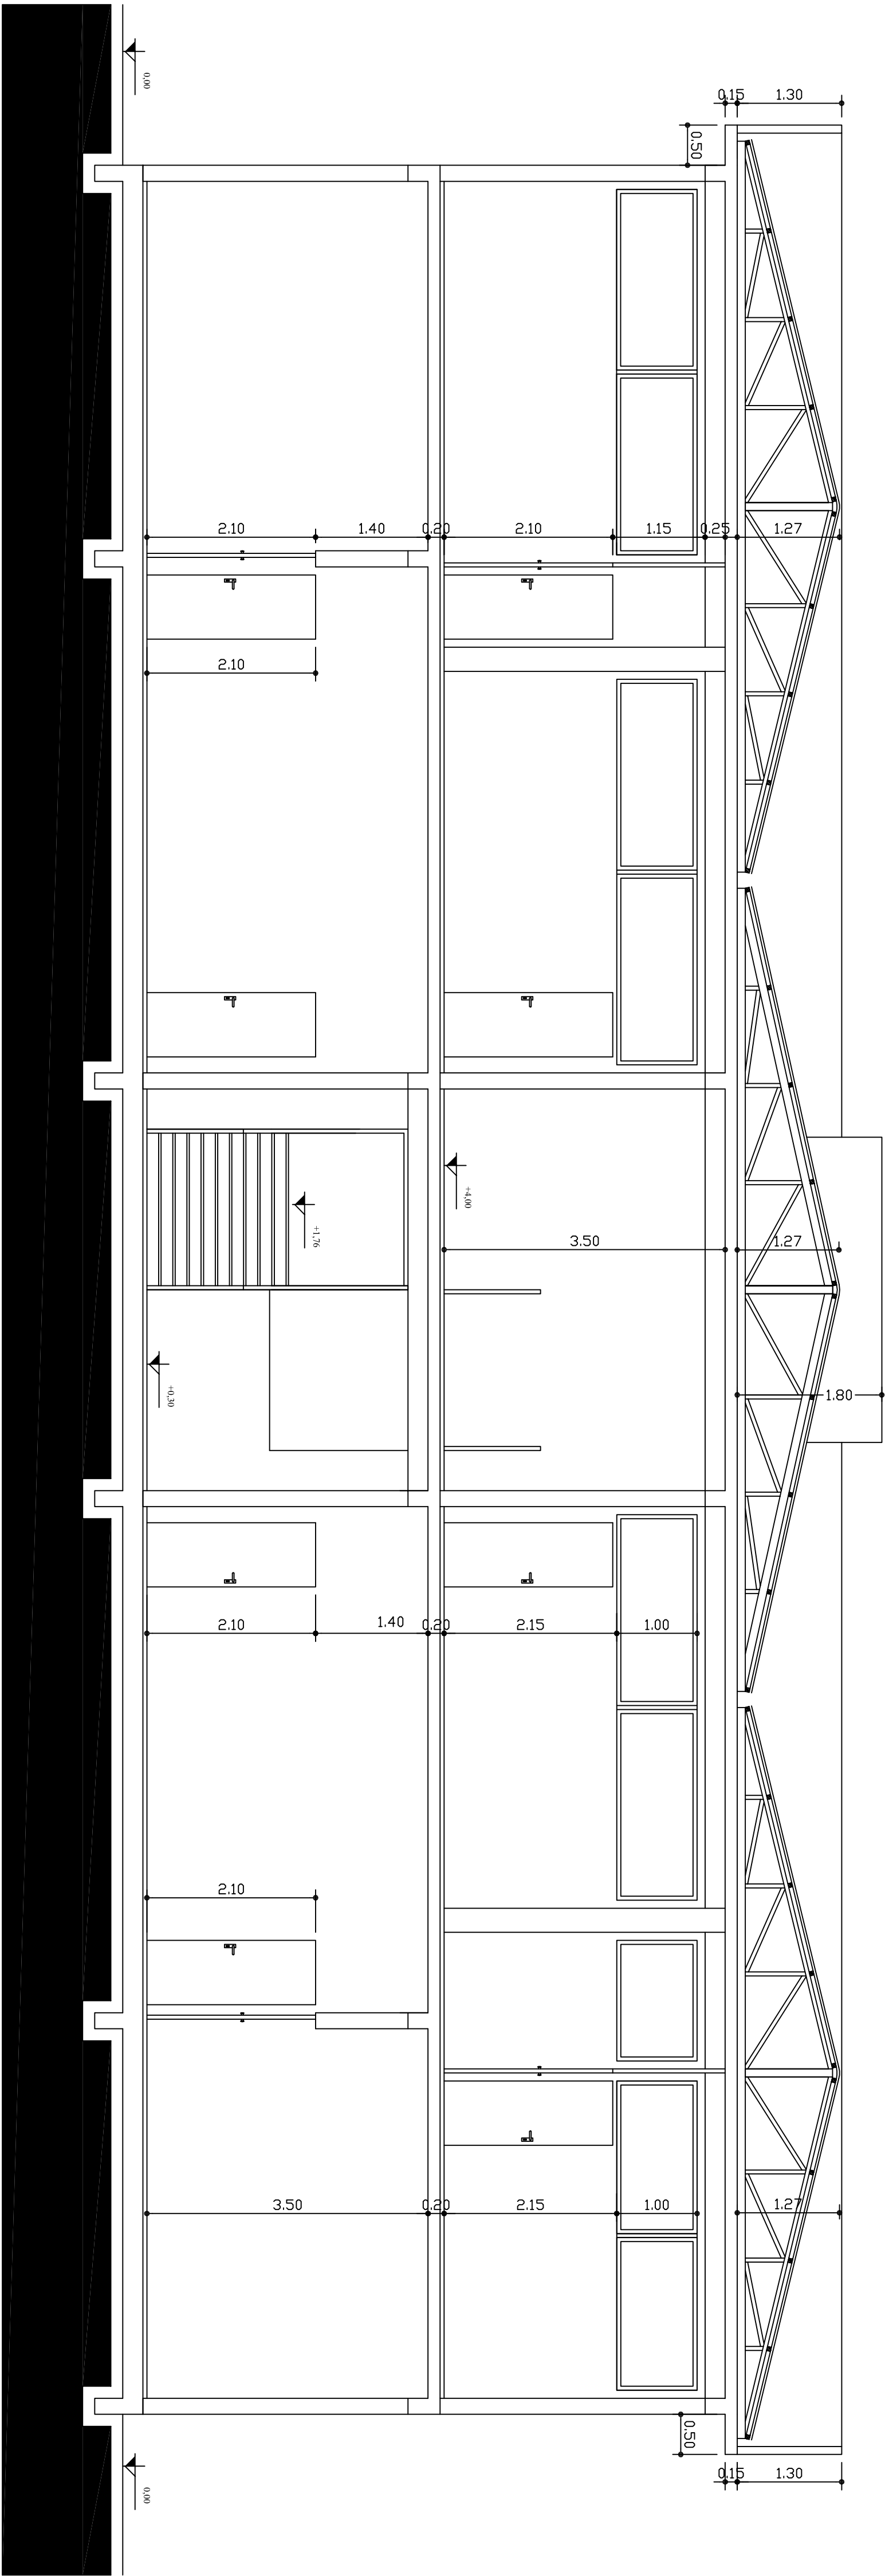

CORTE AA

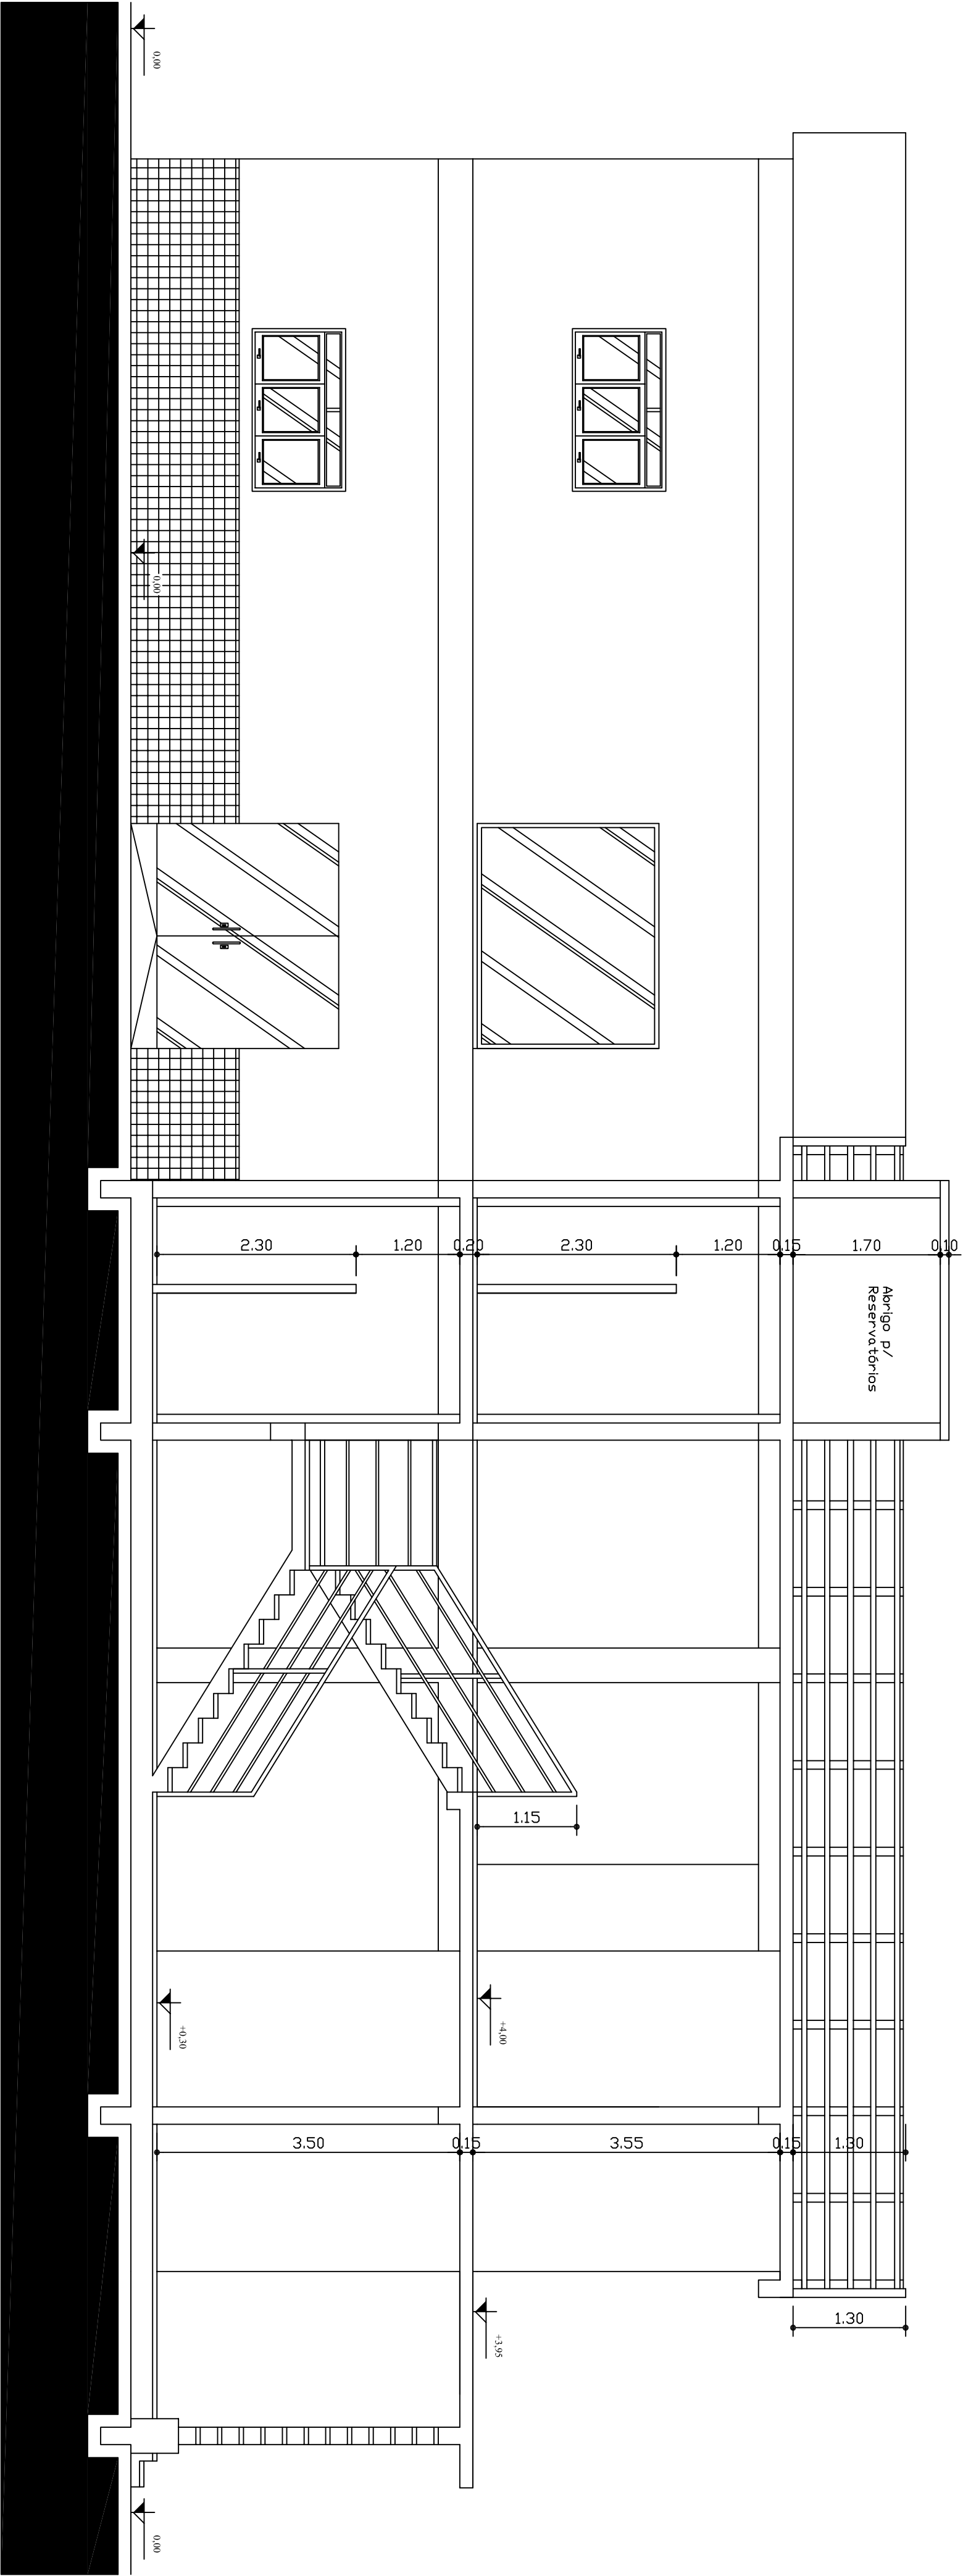

CORTE BB

DE ACORDO: _____	
OBRA: CENTRO ADMINISTRATIVO	
LOCAL: RUA GERARDO MINCK - MENEMAS / RS	
PROPRIETARIO: PREFEITURA MUNICIPAL, MENEMAS	PRANCHA: 08
RESP. TÉCNICO: DEGO PAZ SOUZADE - CAU/RN 44287-3	
PROJETO / DISCIPLINAÇÃO: PROJETO ARQUITETÔNICO	ÁREA: 1.097,74 M2
CORTE: AA E BB	
DESENHO: D.P.S.	DATA: 05/2013
DIREITOS AUTORAIS RESERVADOS - (CÓDIGO CIVIL, CÓDIGO PENAL, CONFEIA)	