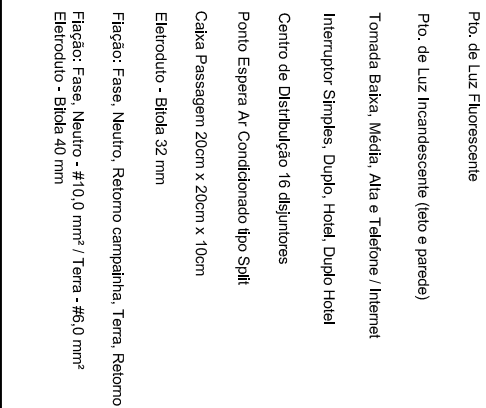
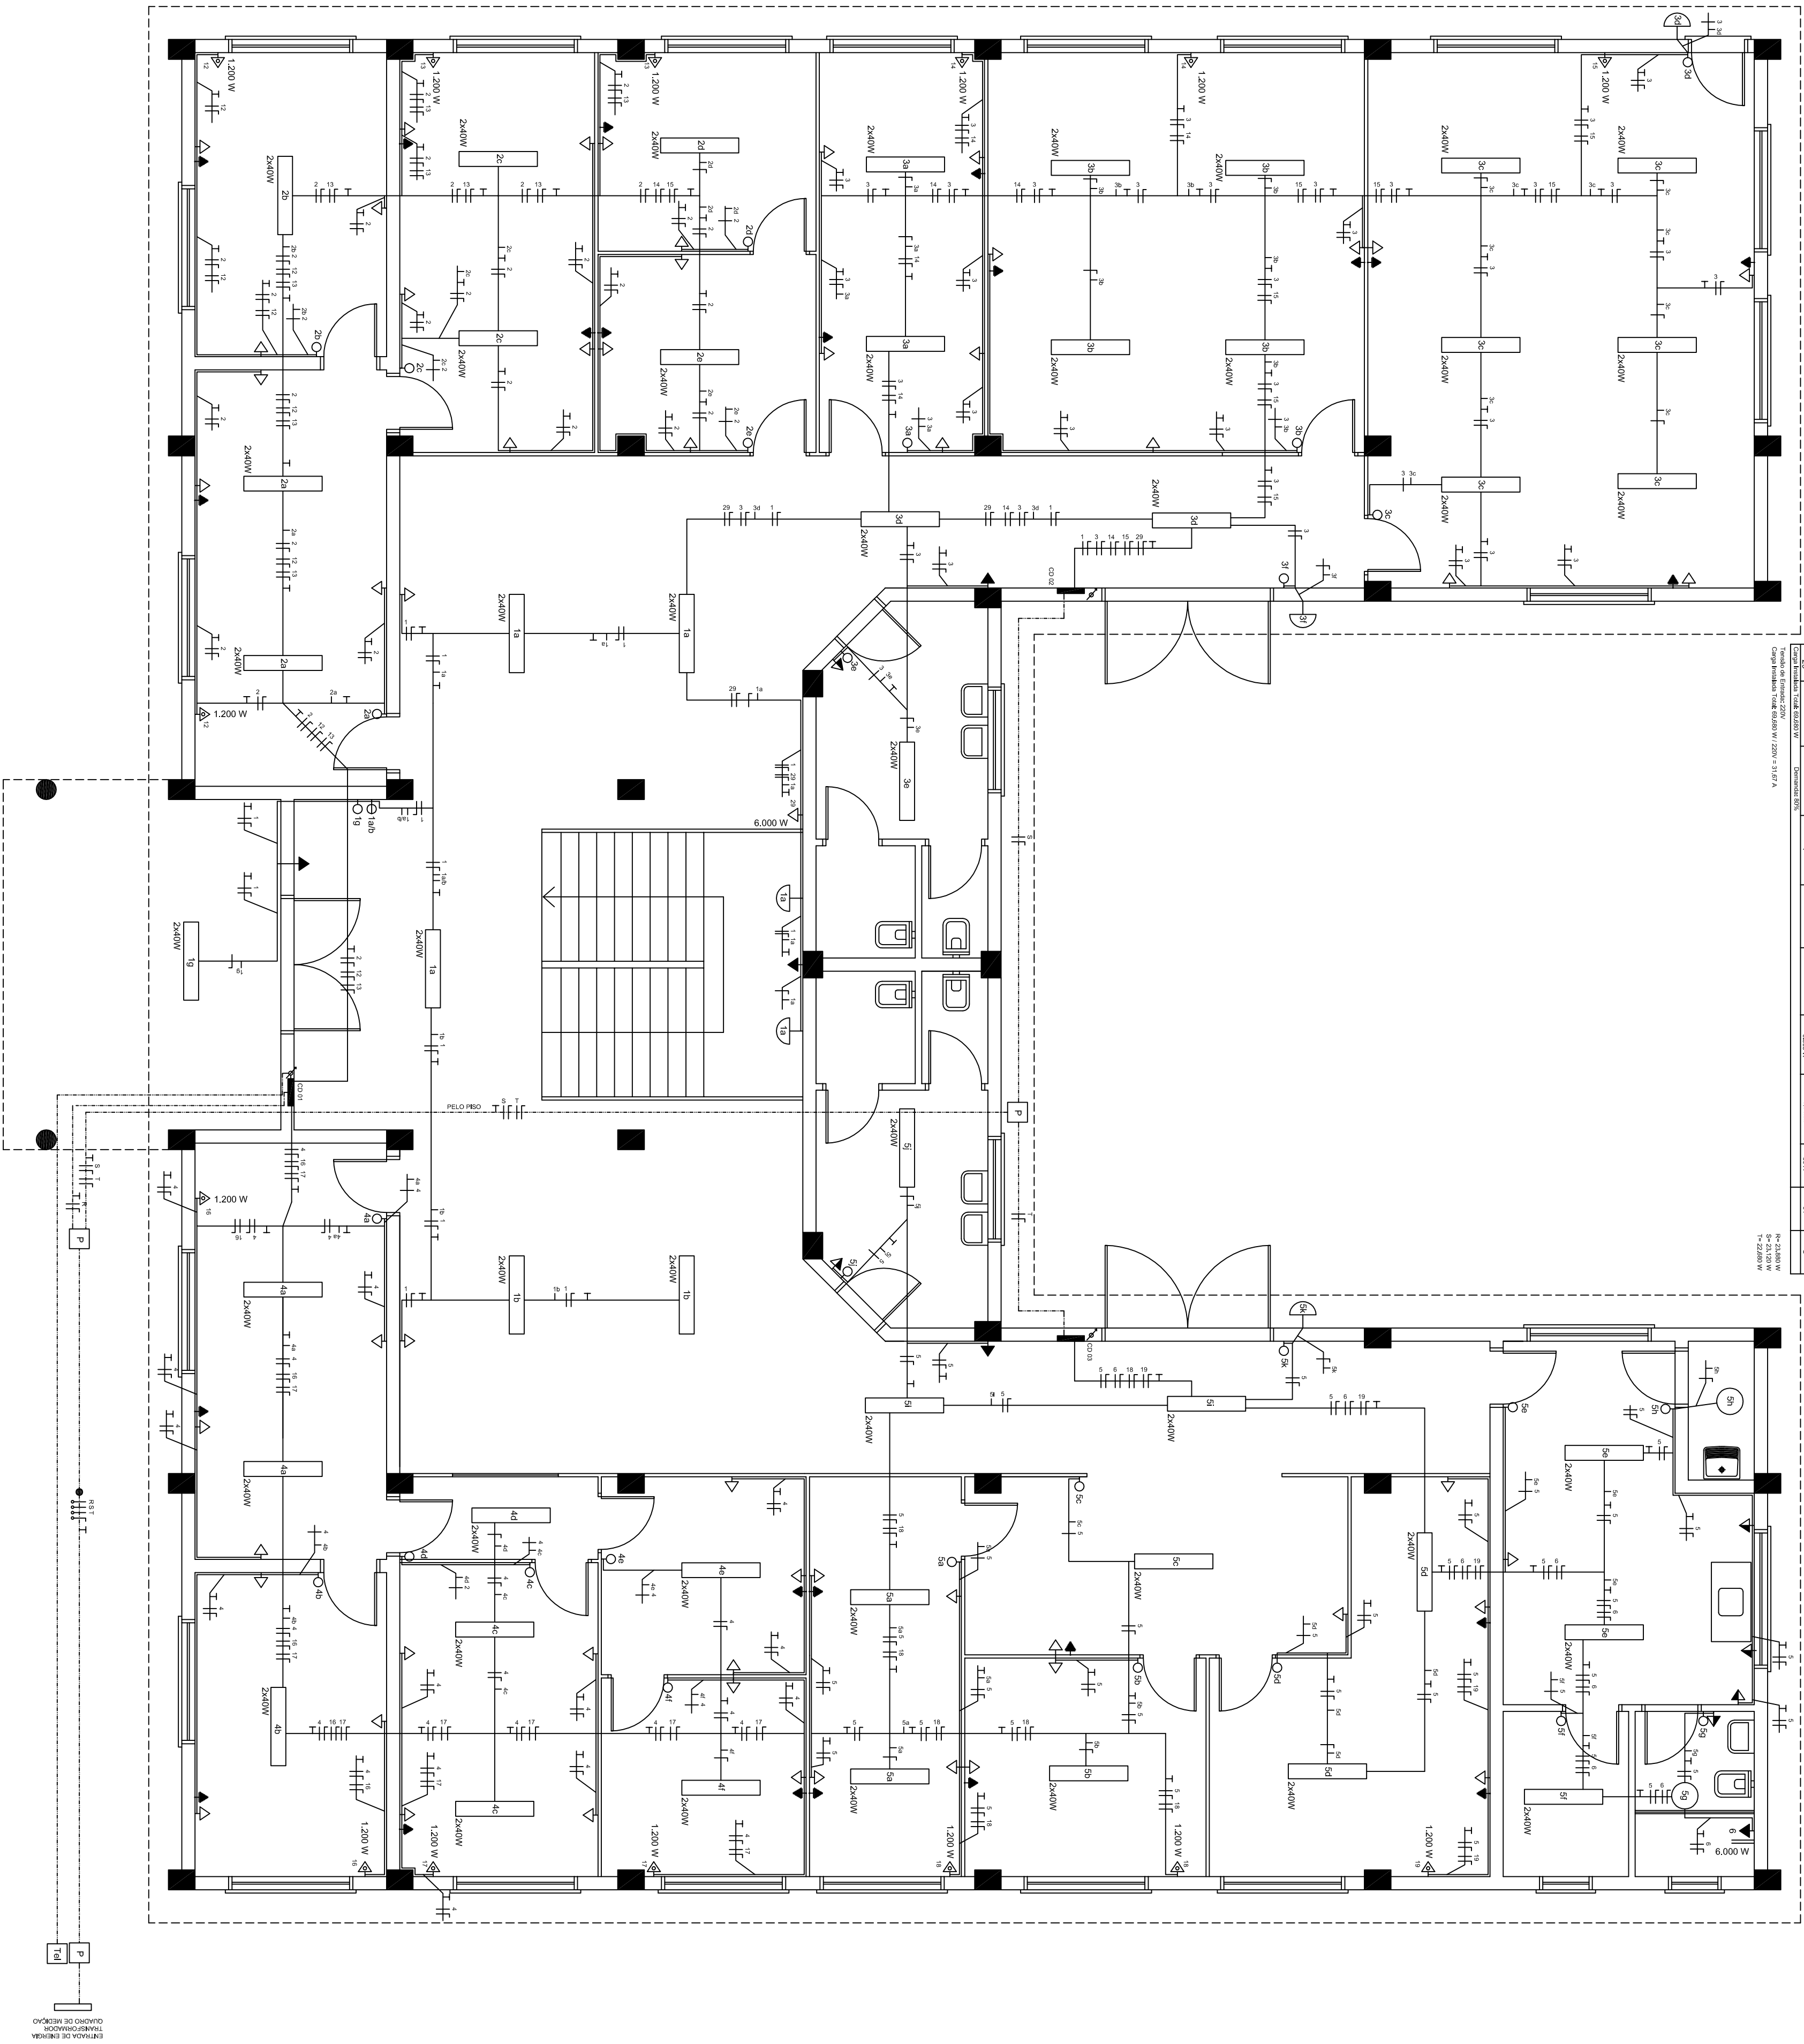


[illegible]

DE ACORDO:

OBRA - CENTRO ADMINISTRATIVO	FRANCHA
LOCAL - RUA GERMÃO WINK - HENRIKENS / RS	
PROJETANTE - PREFEITURA MUNICIPAL, SERENAPS	
DESENH. TÉCNICO	
PROJETO - DEFOU PARA SINALIZAR - CULV. 14/2007-3	12
PROJETO / DISCIPLINAÇÃO	ÁREA
PROJETO ELETRICO	
PLANTA BARRA TERÇO	1.097,74 M2
DESENHO D.S.	ESCALA 1/50
DATA 05/2013	
PROJETO AUTOMATAS RESERVAÇÕES - (CÓDIGO AUTO, CÓDIGO PENAL, CONVEN)	