


LEGENDA	
	TUBO PVC ESGOTO 40mm
	TUBO PVC ESGOTO 50mm
	TUBO PVC ESGOTO 100mm
	TUBO PVC ÁGUA FRA 25mm
	CAXA DE GORRURA 250mm
	RALO SIFONADO 150mm
	RALO TAMPA REGAR 150mm
	TUBO VENTILAÇÃO ESGOTO 50mm

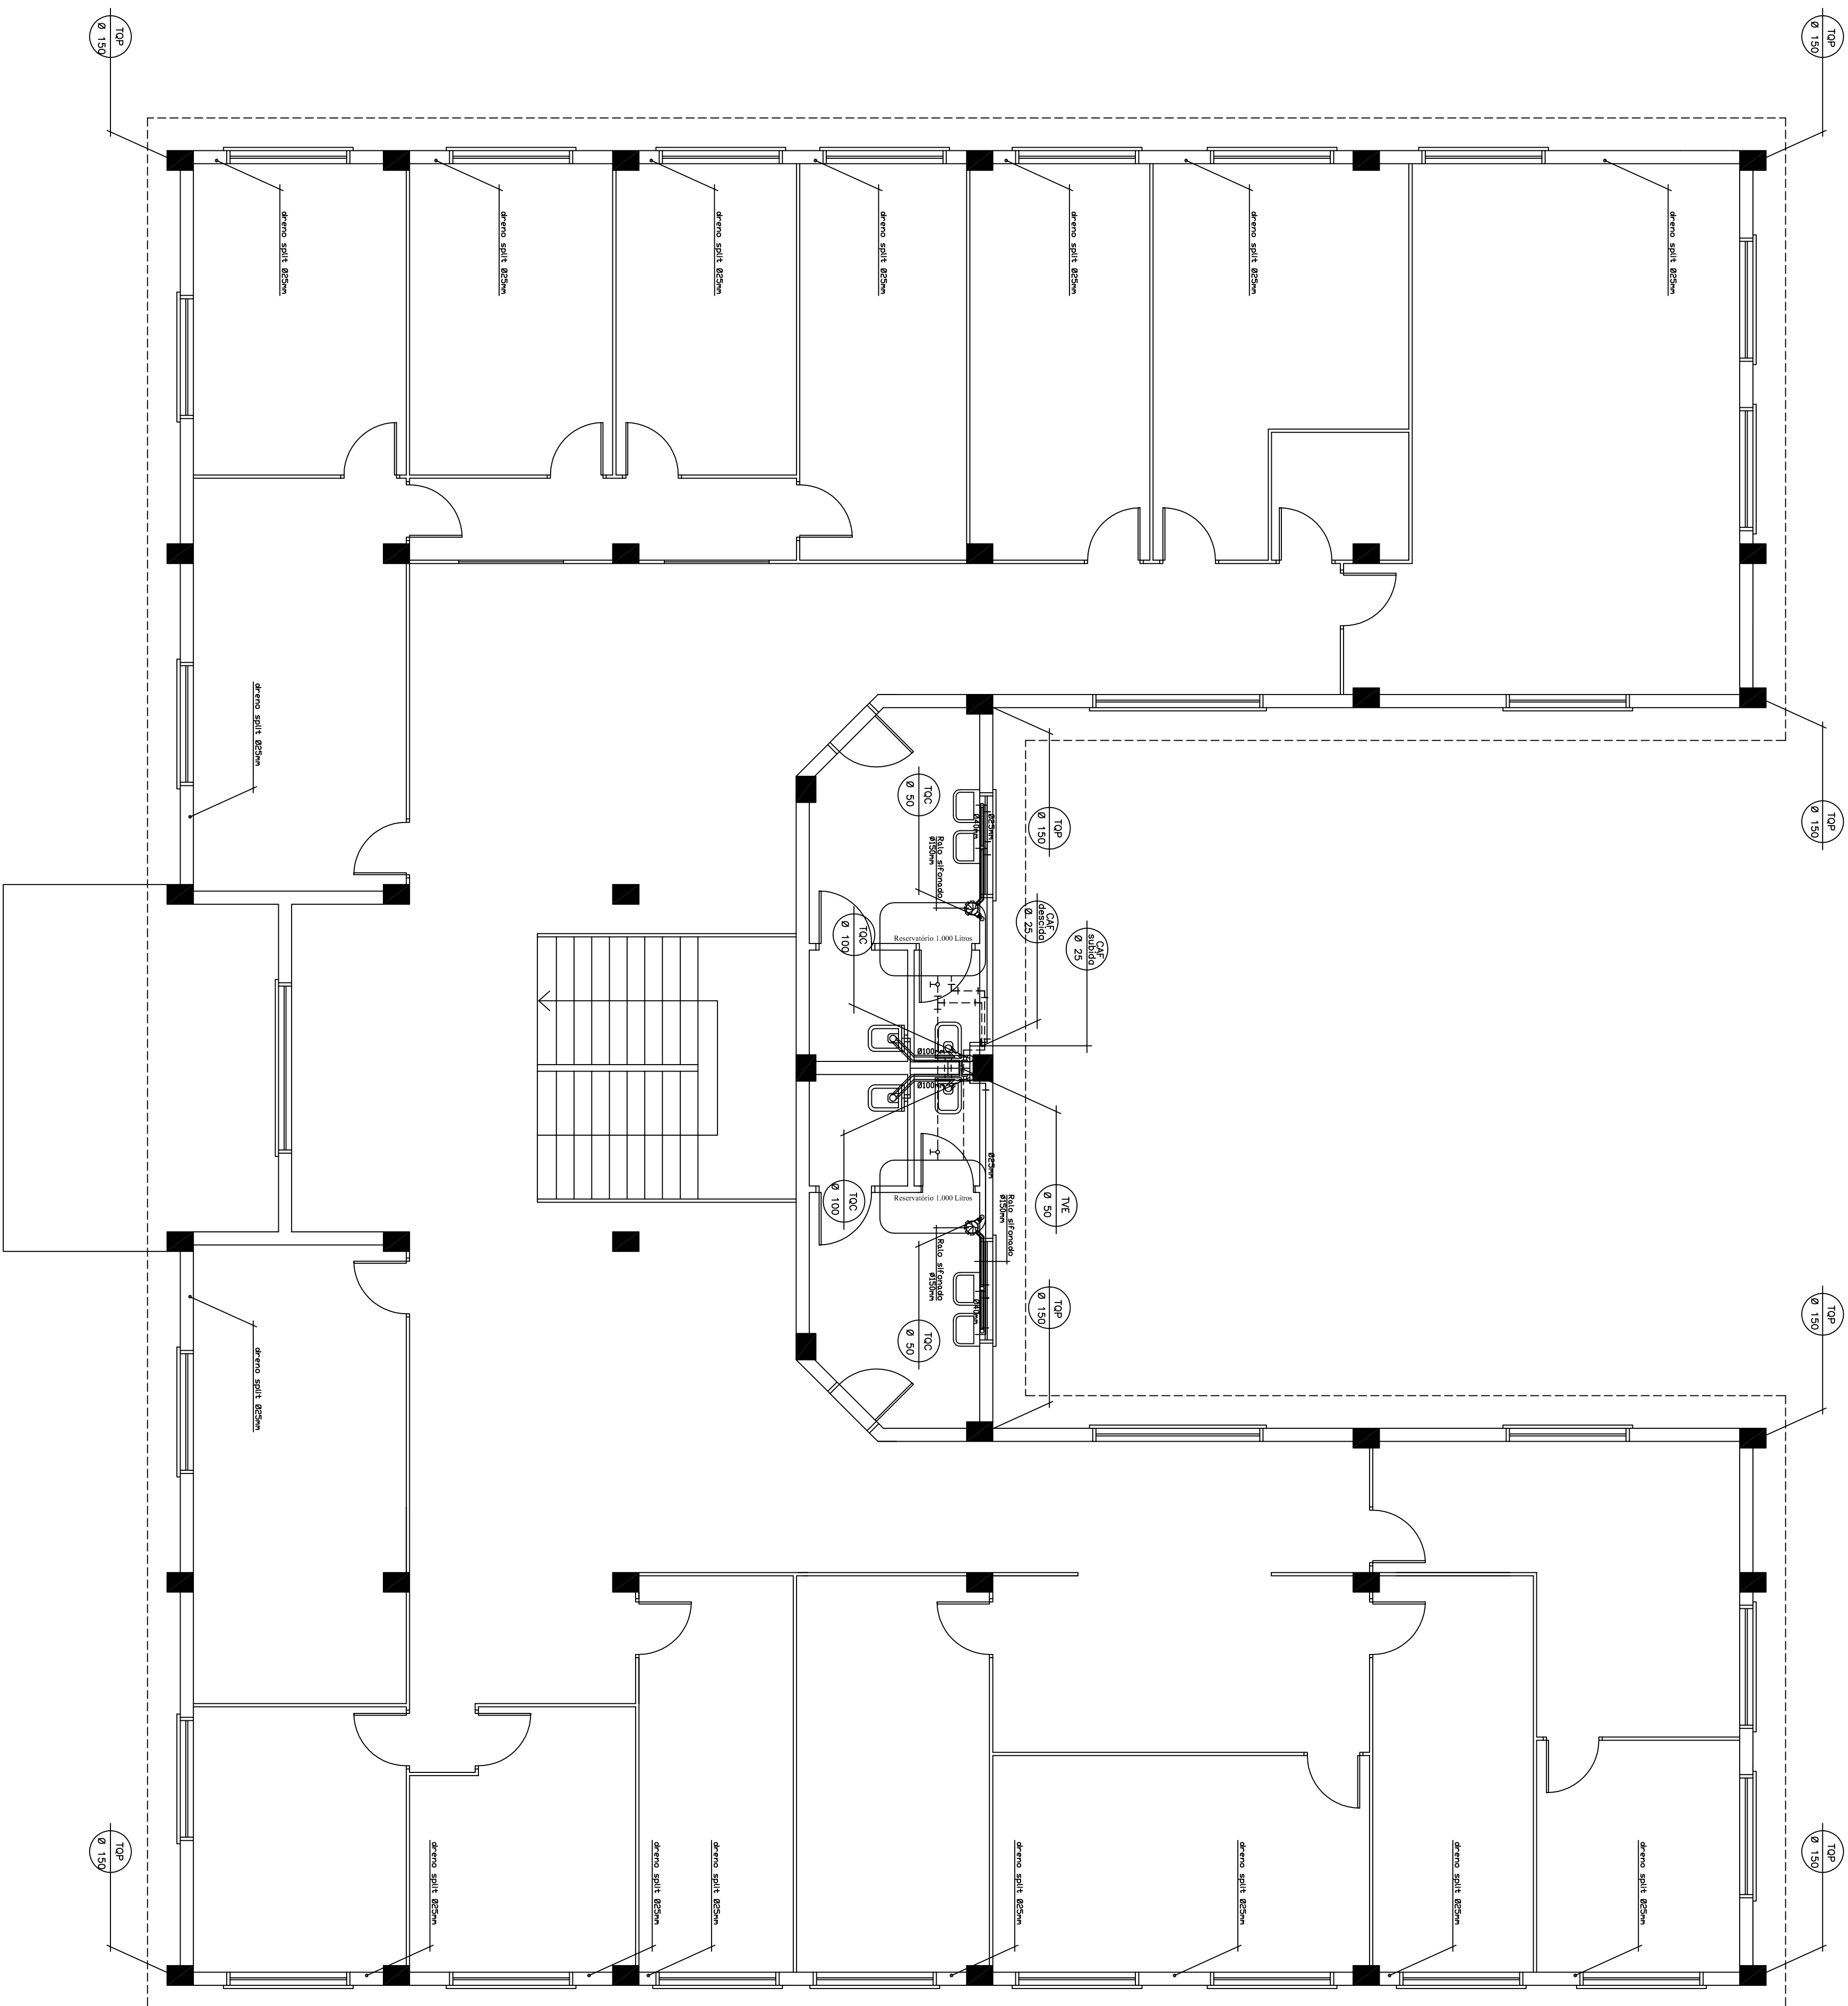

PLANTA BAIXA 2º PAVIMENTO

ÁREA: 537,62 m²

DE ACORDO:

OPERA. CENTRO ADMINISTRATIVO		PRANCHIA
LOCAL: RUA GENARDO WINK - INTERVALO / RS		
PROPRIETARIO	INTERMUNICIPAL WINKAL, S/NOMEADA	16
RESERVA TECNICO		
PROJETO	RESERVA DO SANGUE - 04/15/14/2010 - 3	
PROJETO / APROVACAO		AREA
PROJETO DE APROVACAO		
PLANTA BARRA 2/1. PAVIMENTO		
DESENHO	DATA	ESCALA
D.R.S	05/2011	1/50
OUTROS AUTORES E RESPONSAVEIS: (COORD. CIVIL, COORD. FISCAL, COORD. PROJETO)		