


LEGENDA	
	TUBO PVC ÁGUA FRIA 25mm
	REGISTRO DE GAVIETA SAÍDA DE CAIXA

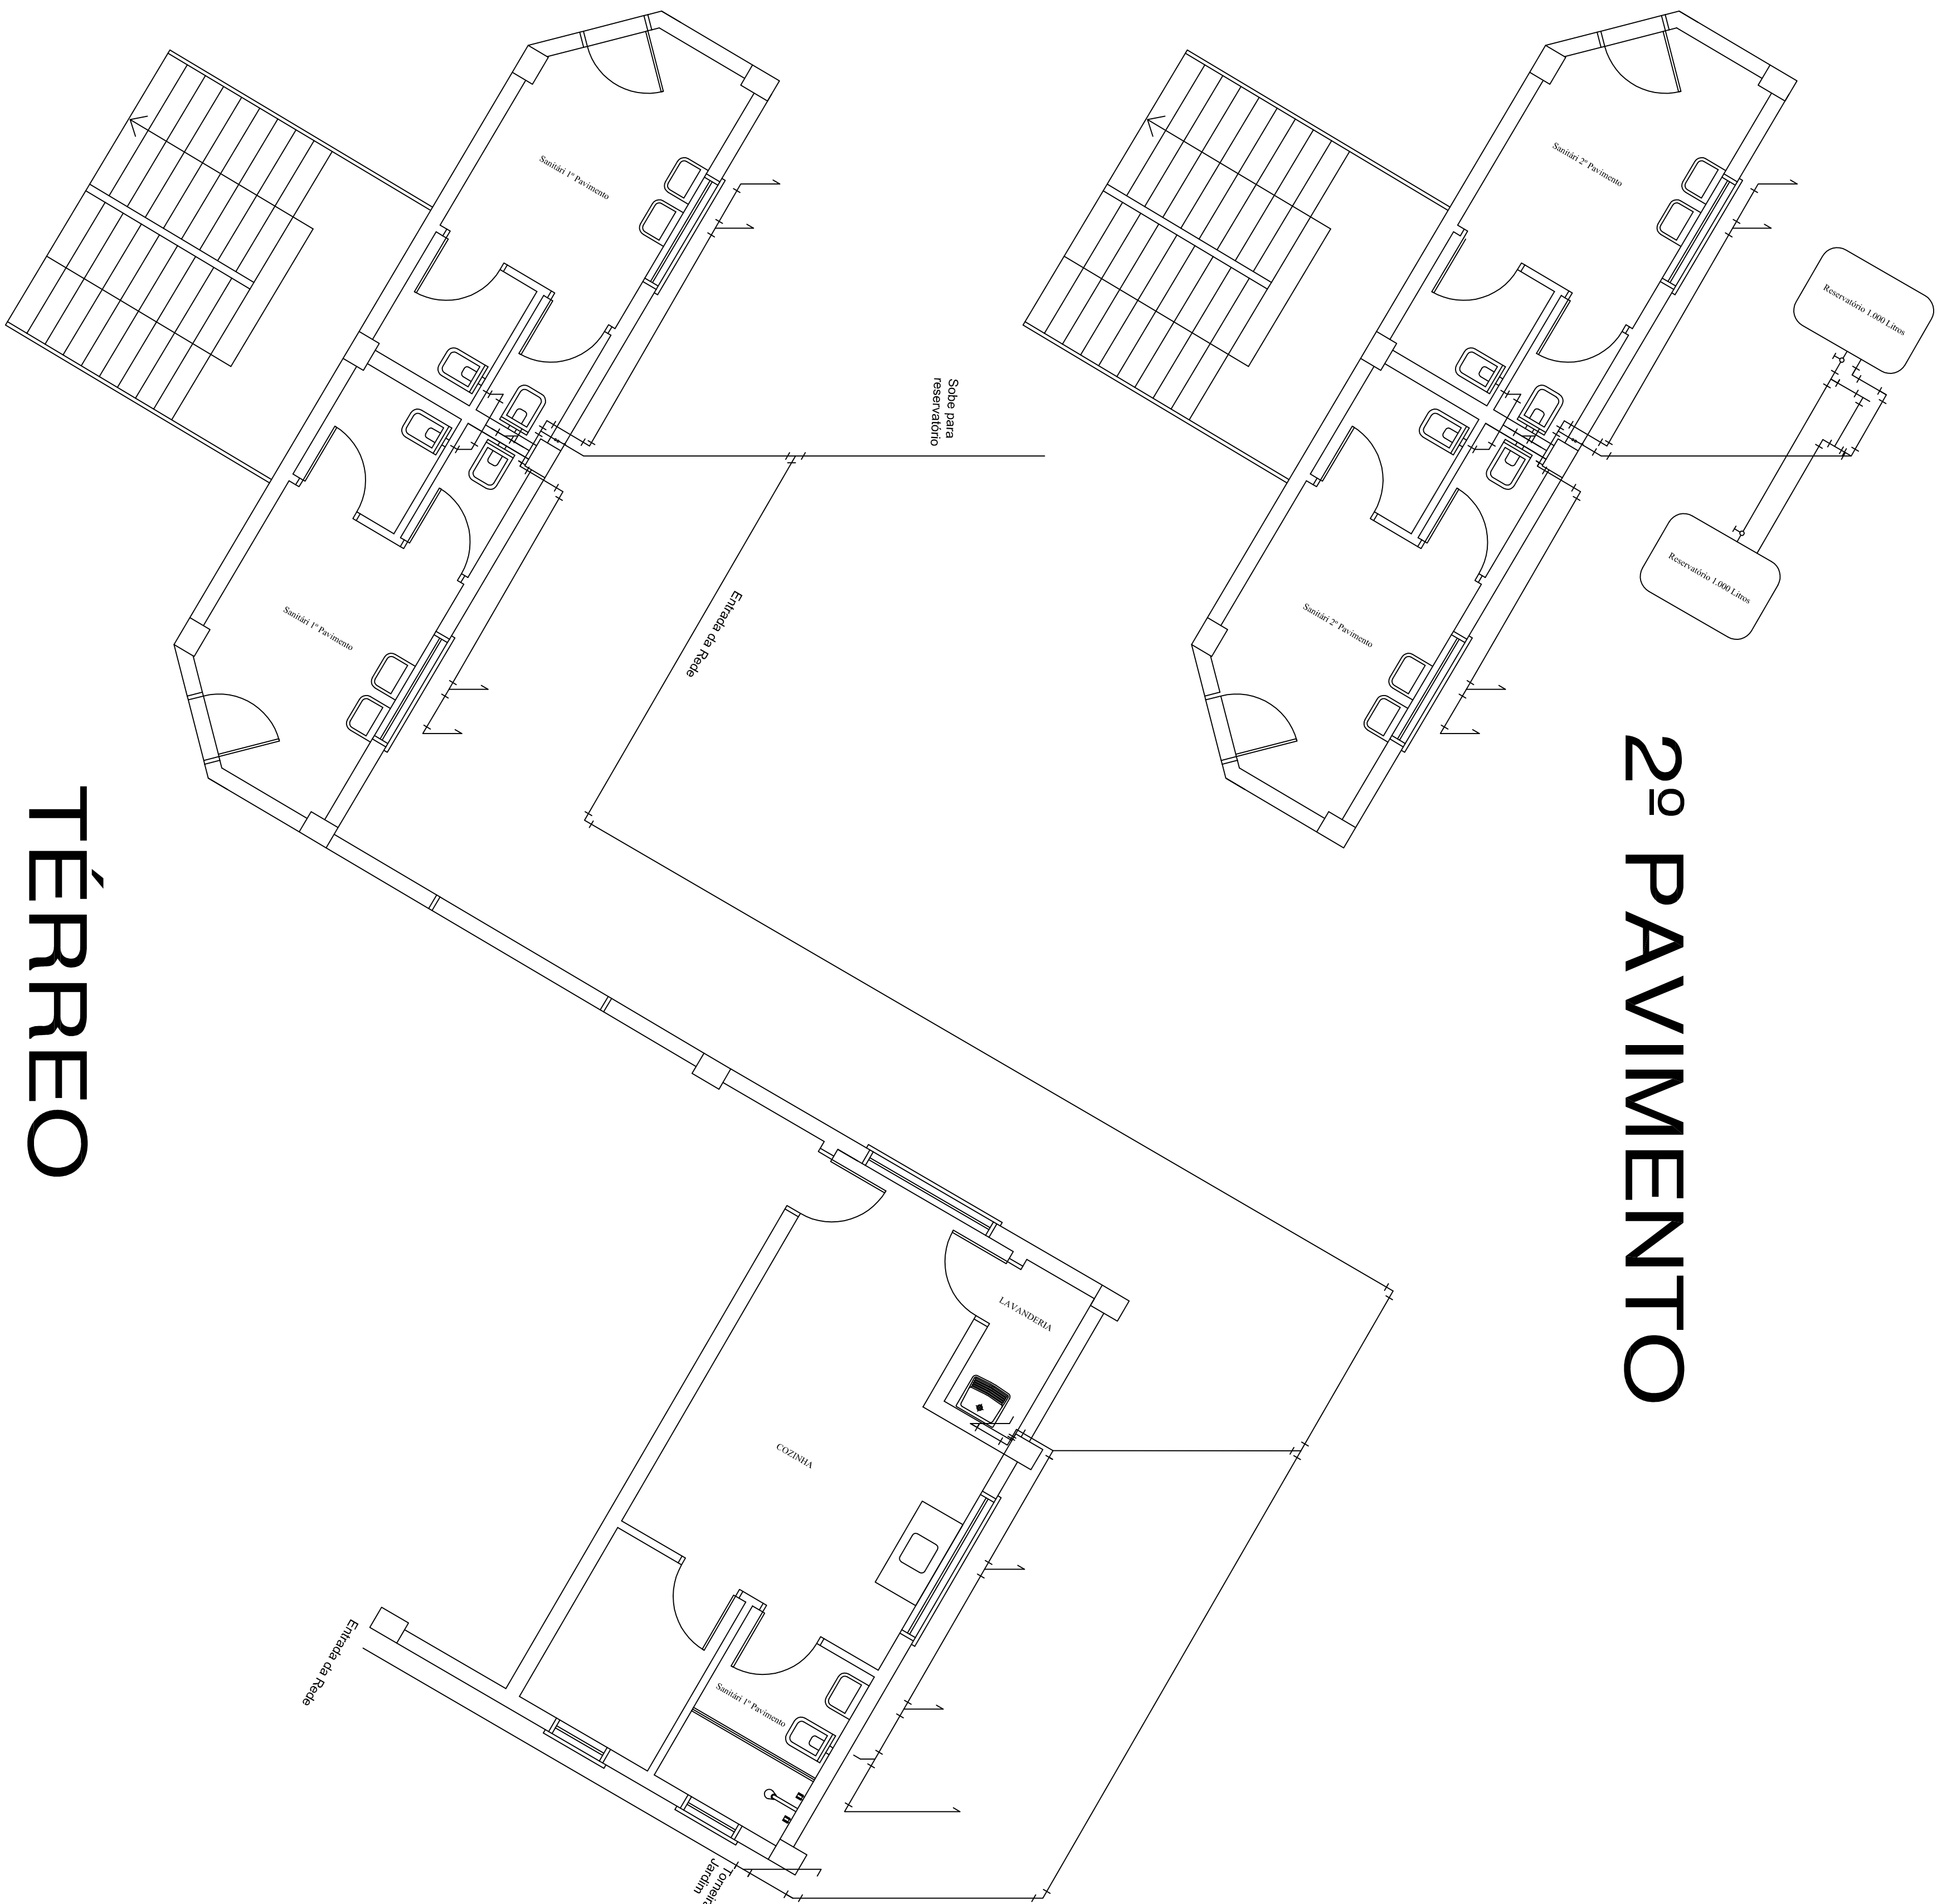

2º PAVIMENTO

TÉRREO

DE ACORDO: _____

OBRA: CENTRO ADMINISTRATIVO		PRANCHA	
LOCAL: RUA GERMANO WINCK - HENRIKAS / RS		18	
PROPRIETÁRIO PREFEITURA MUNICIPAL HENRIKAS		ÁREA	
RESP. TÉCNICO REZO PAZ SOUZA - CAU/RN 46287-3		1.097,74 M2	
PROJETO: PROJETO HIDRÁULICO - ESTEREOTIPADO		ESCALA	
DESENHO D.P.S.		DATA 05/2013	
DIREITOS AUTORAIS RESERVADOS - (CÓDIGO CIVIL, CÓDIGO PENAL, CONFEIA)		1/50	