


VIGAS 1º PAVIMENTO

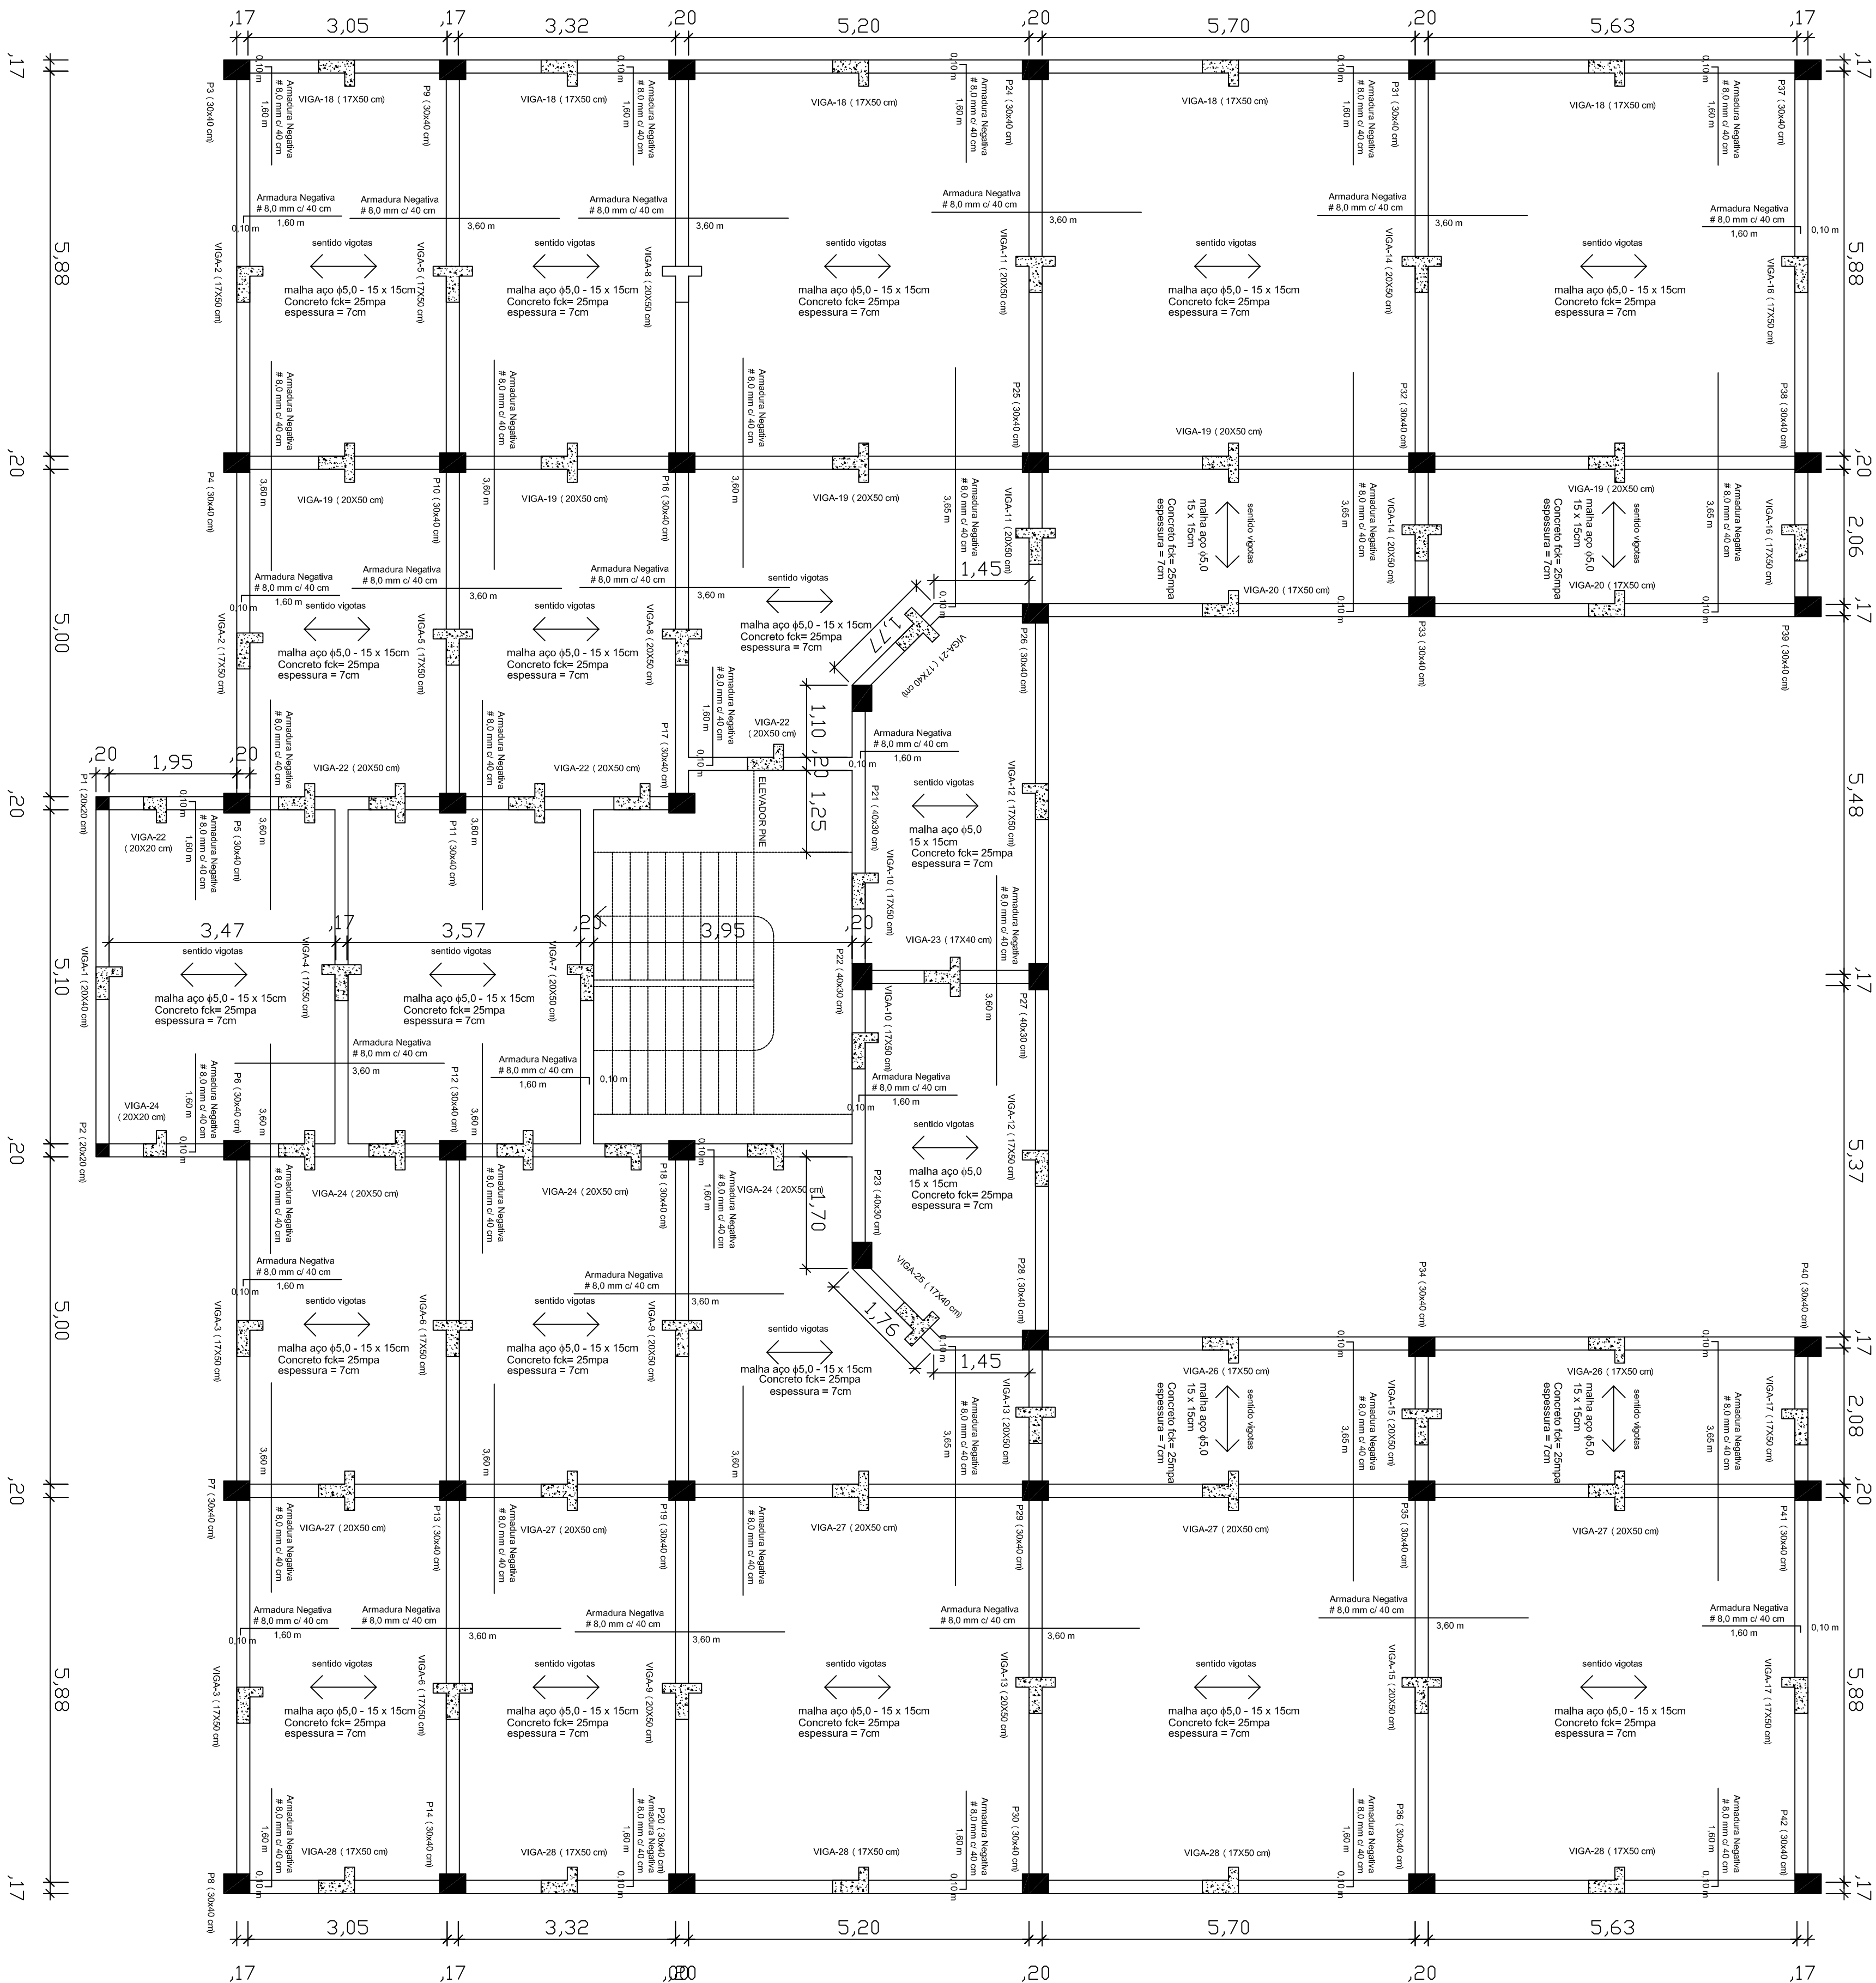

DE ACORDO: _____

OBRA: CENTRO ADMINISTRATIVO
LOCAL: RUA GERMANO WINCK - HENRIKENS / RS

PROPRIETÁRIO: PREFEITURA MUNICIPAL, HENRIKENS

PROJETO / ORÇAMENTO: 2005 PAV. SOLARDE - CAL/RS, ARQUIT-3

22

PROJETO / ORÇAMENTO: 2005 PAV. SOLARDE - CAL/RS, ARQUIT-3

PROJETO / ORÇAMENTO: 2005 PAV. SOLARDE - CAL/RS, ARQUIT-3

PROJETO / ORÇAMENTO: 2005 PAV. SOLARDE - CAL/RS, ARQUIT-3