
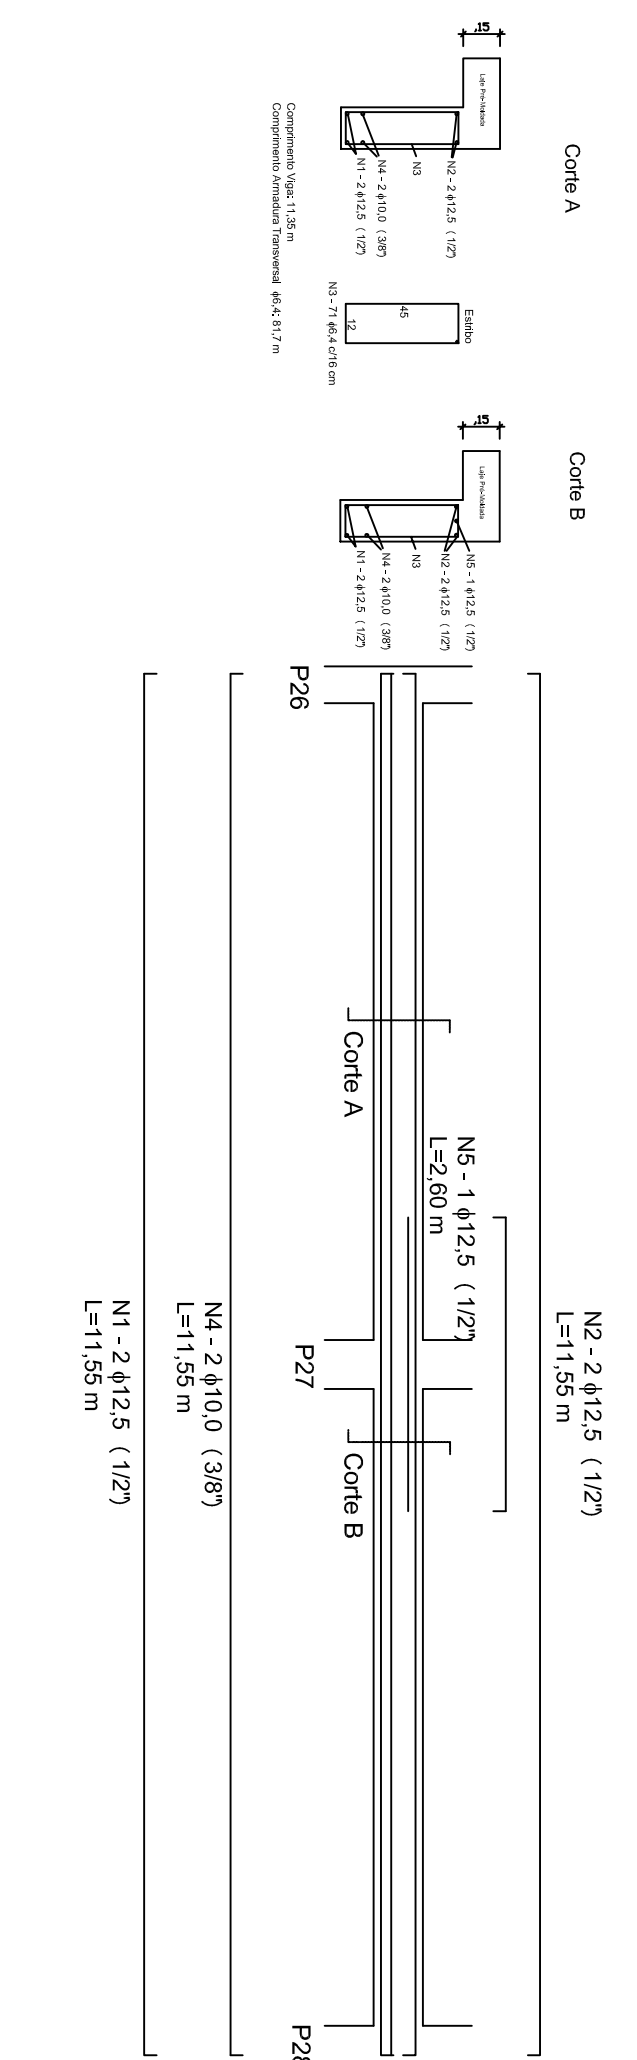
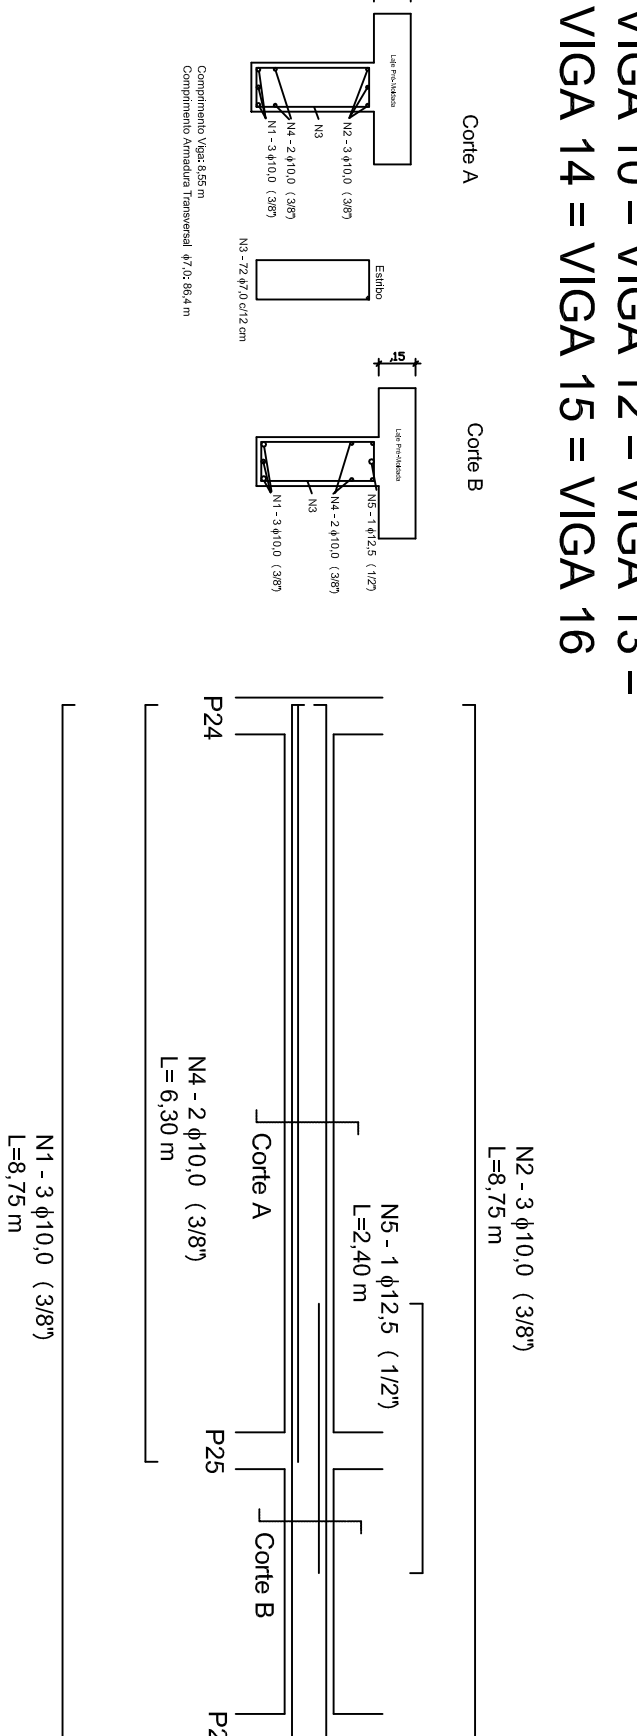
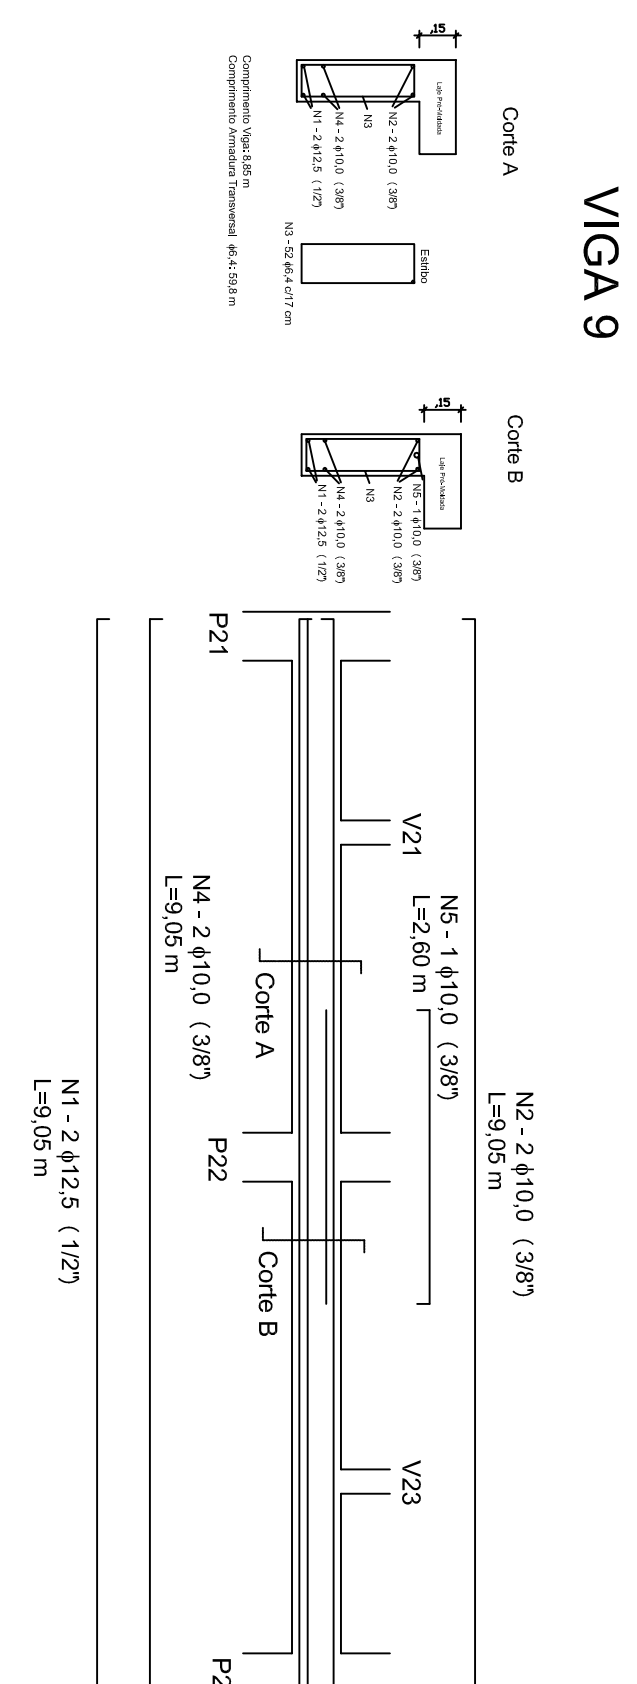
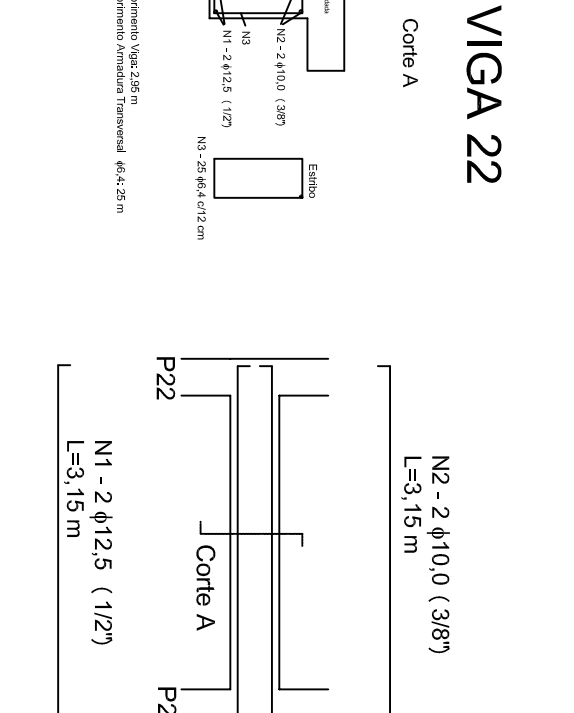
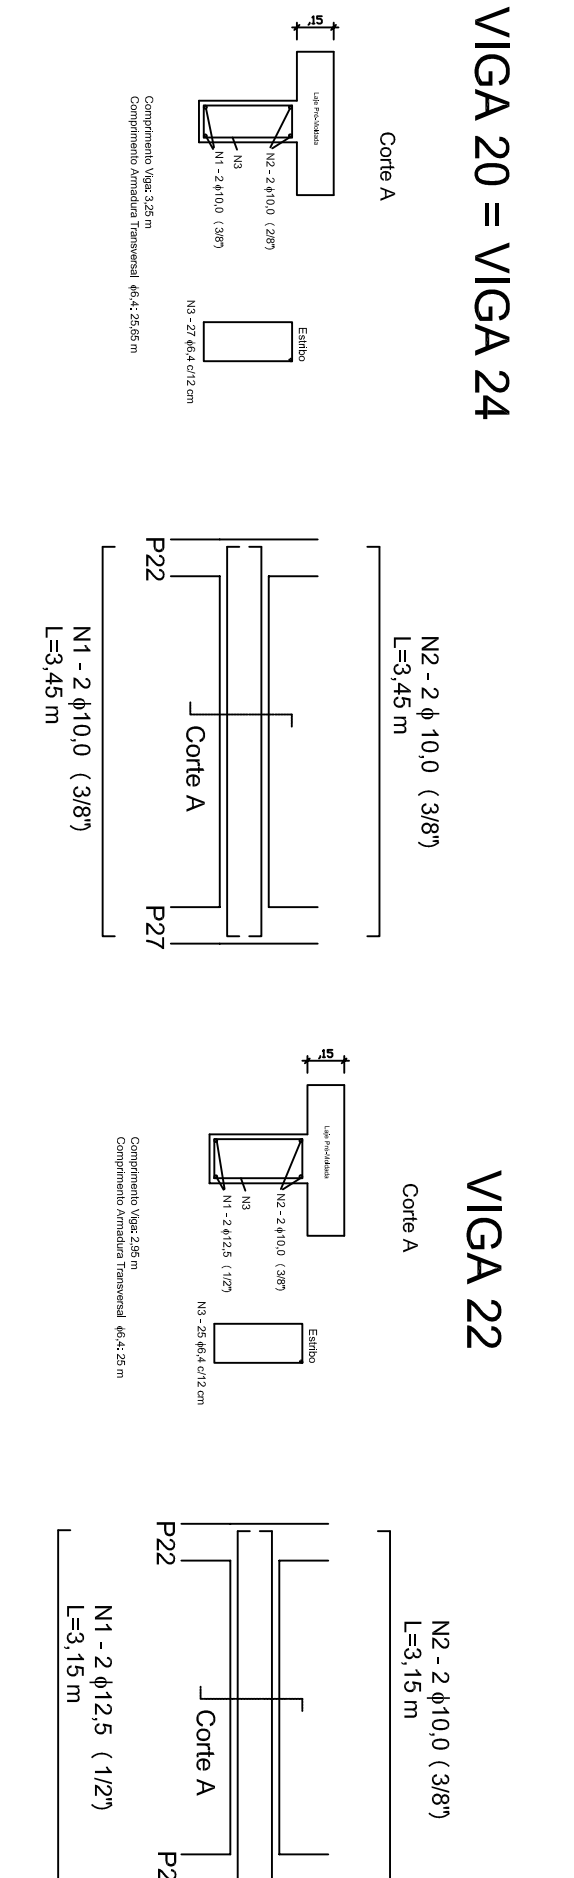
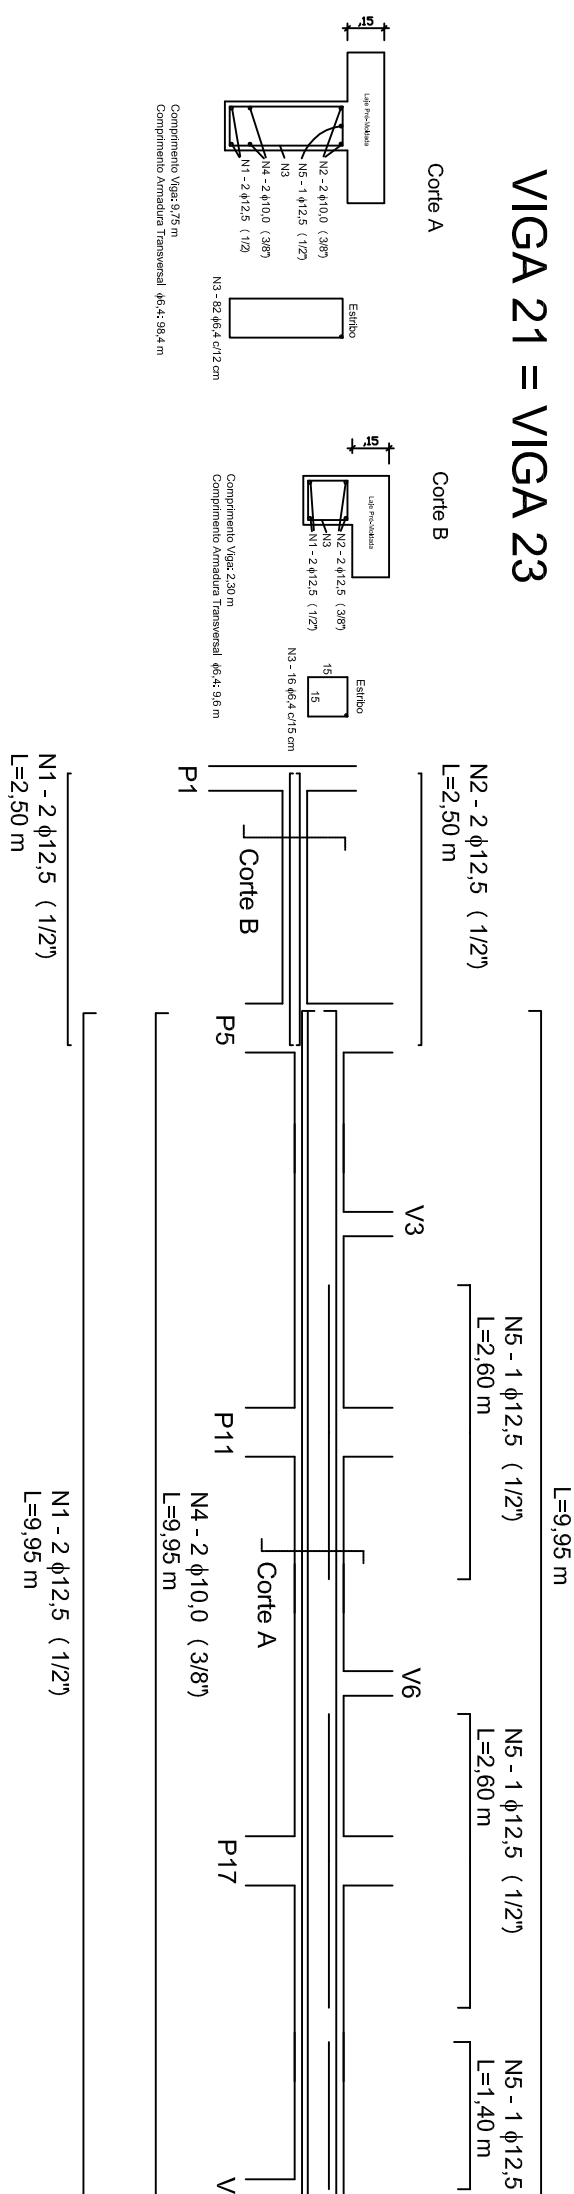
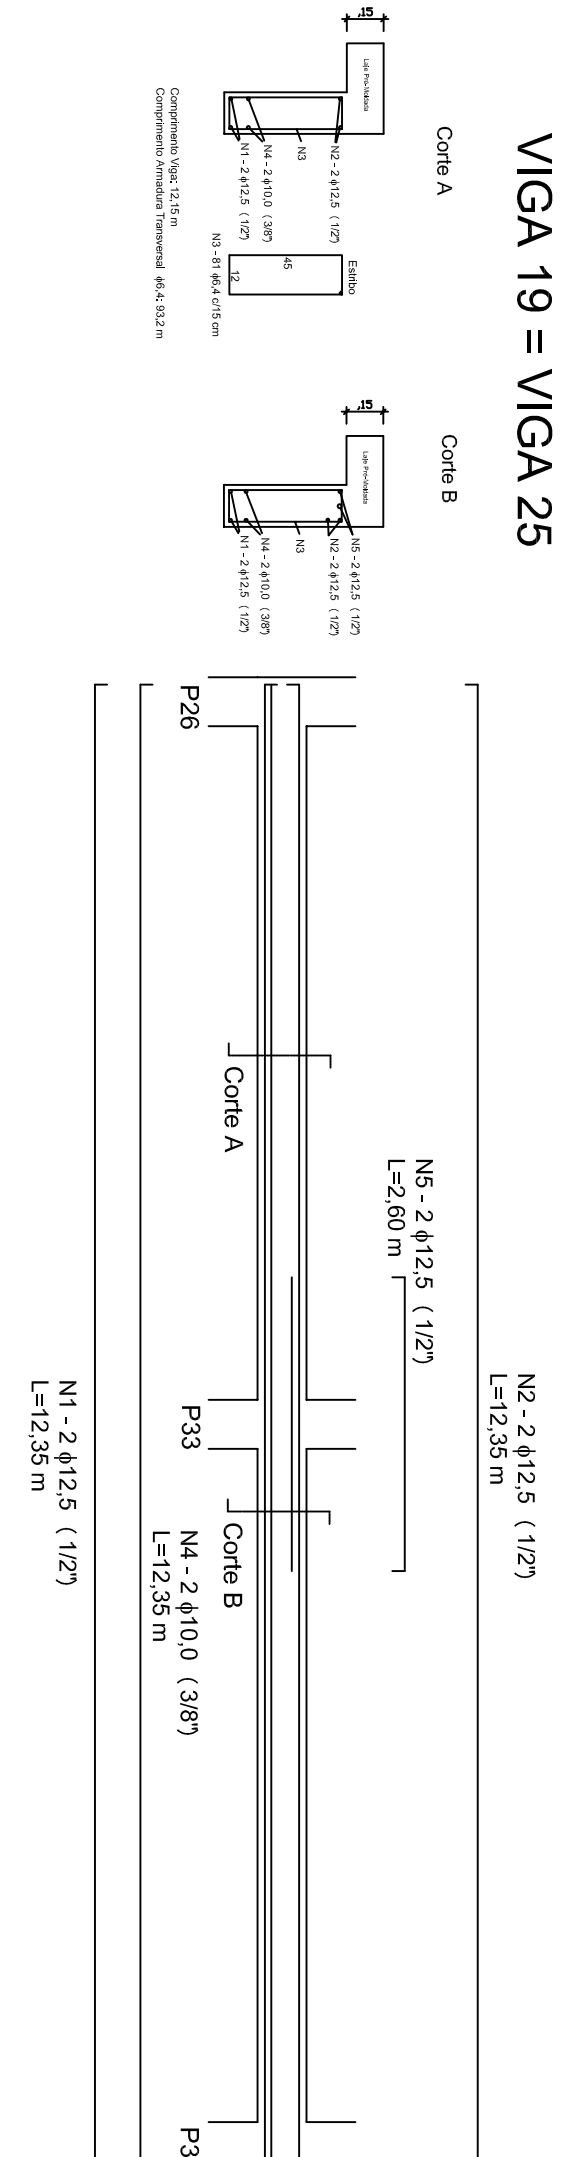
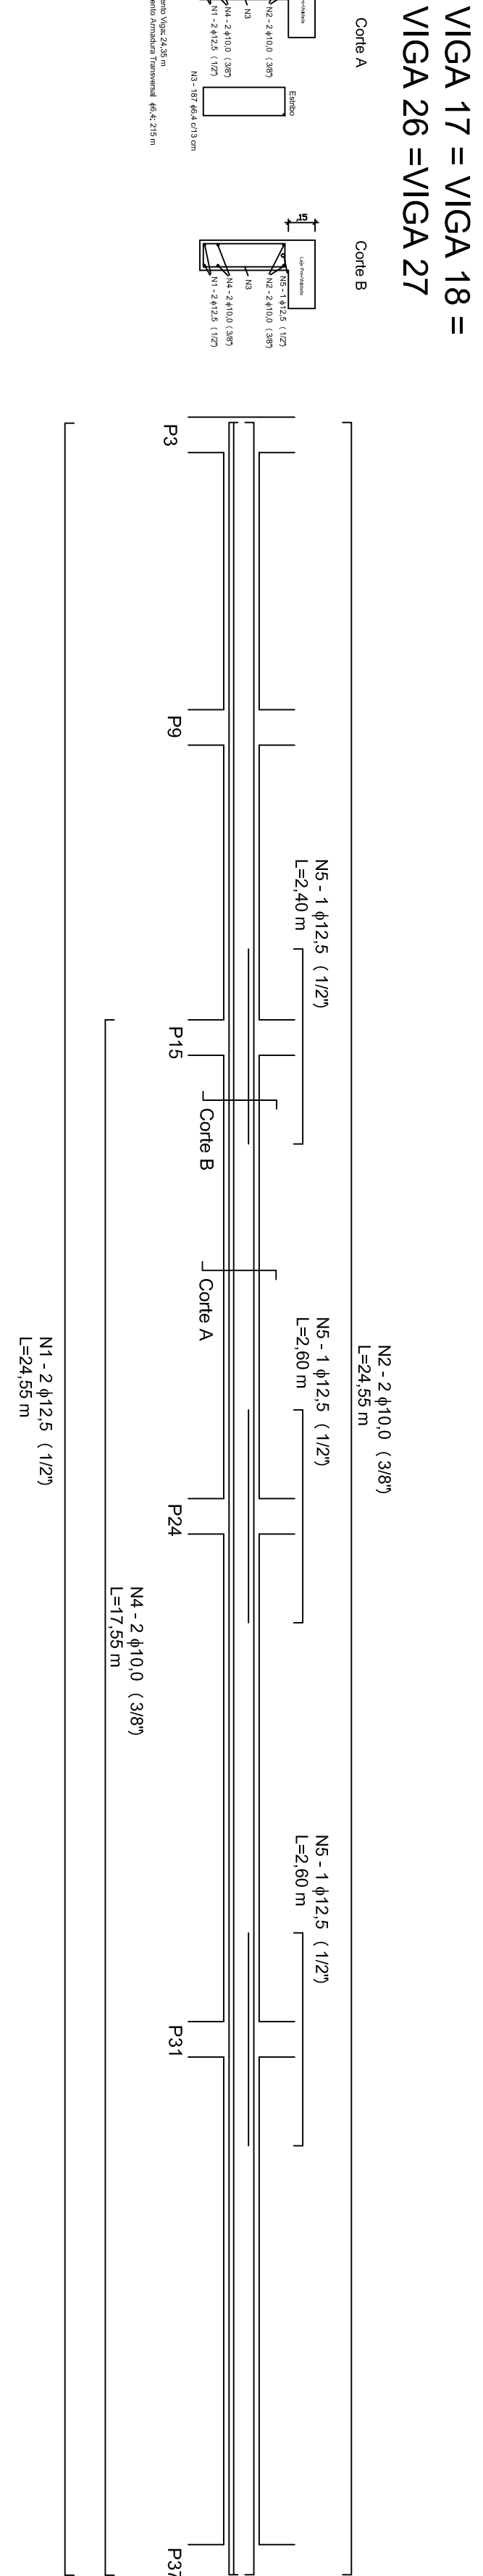
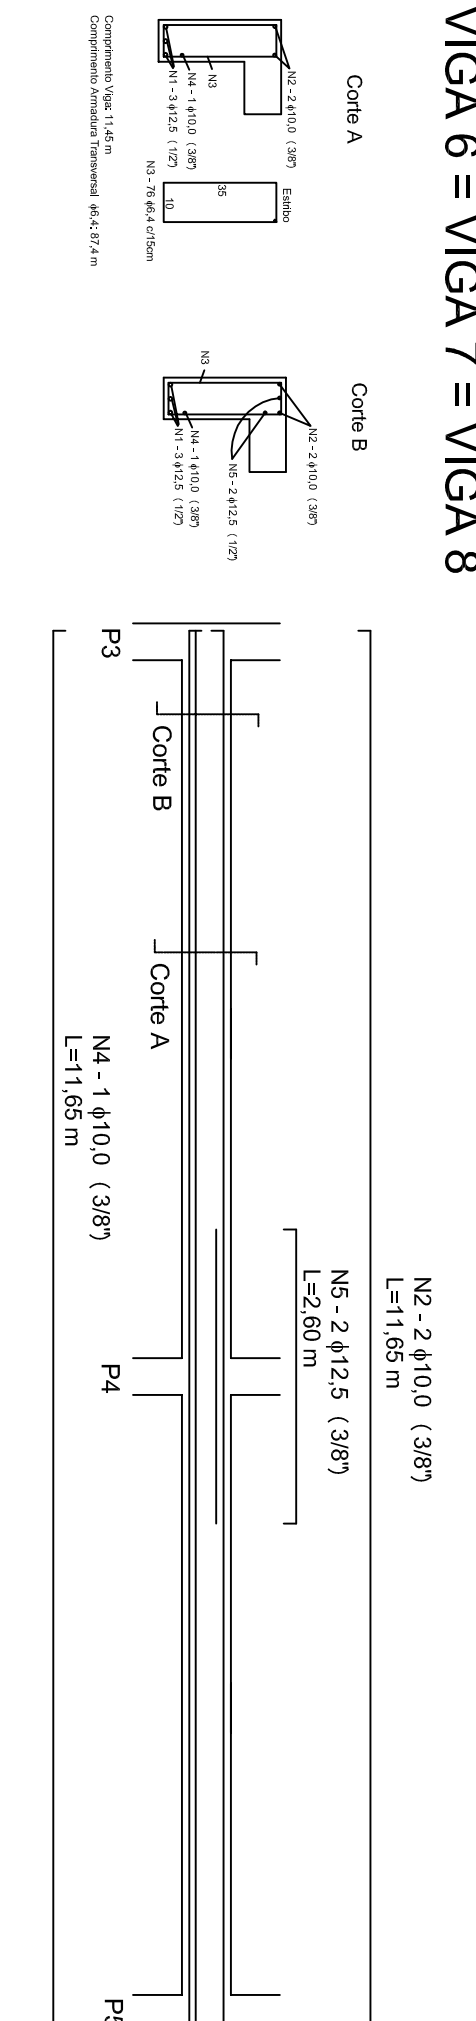


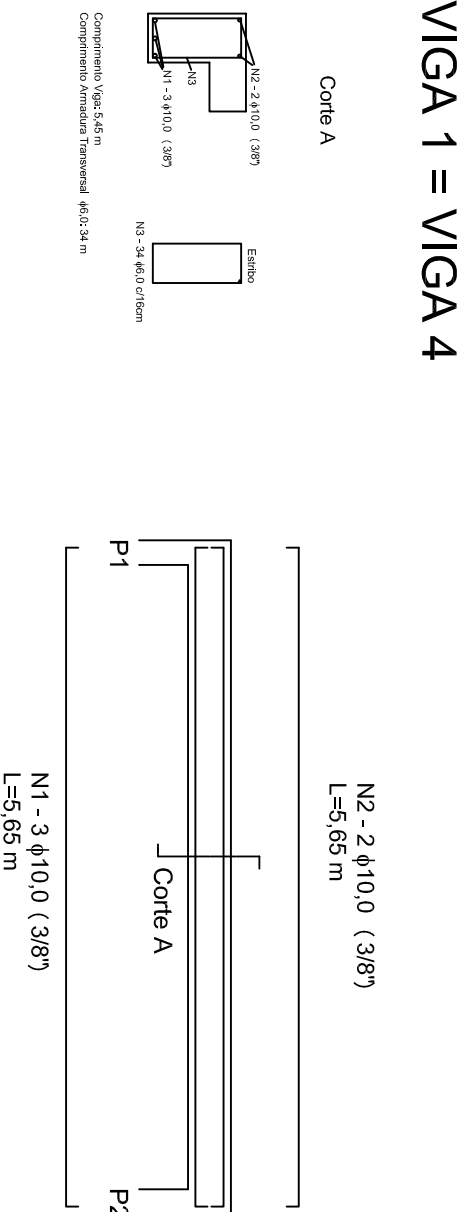

DETALHES VIGAS COBERTURA (FECHAMENTO)

vigas: todas = 15x40cm - estibos: todos 10x35cm

SEAL: CENTRO ADMINISTRATIVO		PRINCIPAL	
LOCAL: RUA GERALDO WICK - JARDIM / AS		25	
PROJETO: PROJETO DE COBERTURA		1.097,74 M2	
