


PILARES TÈRREO

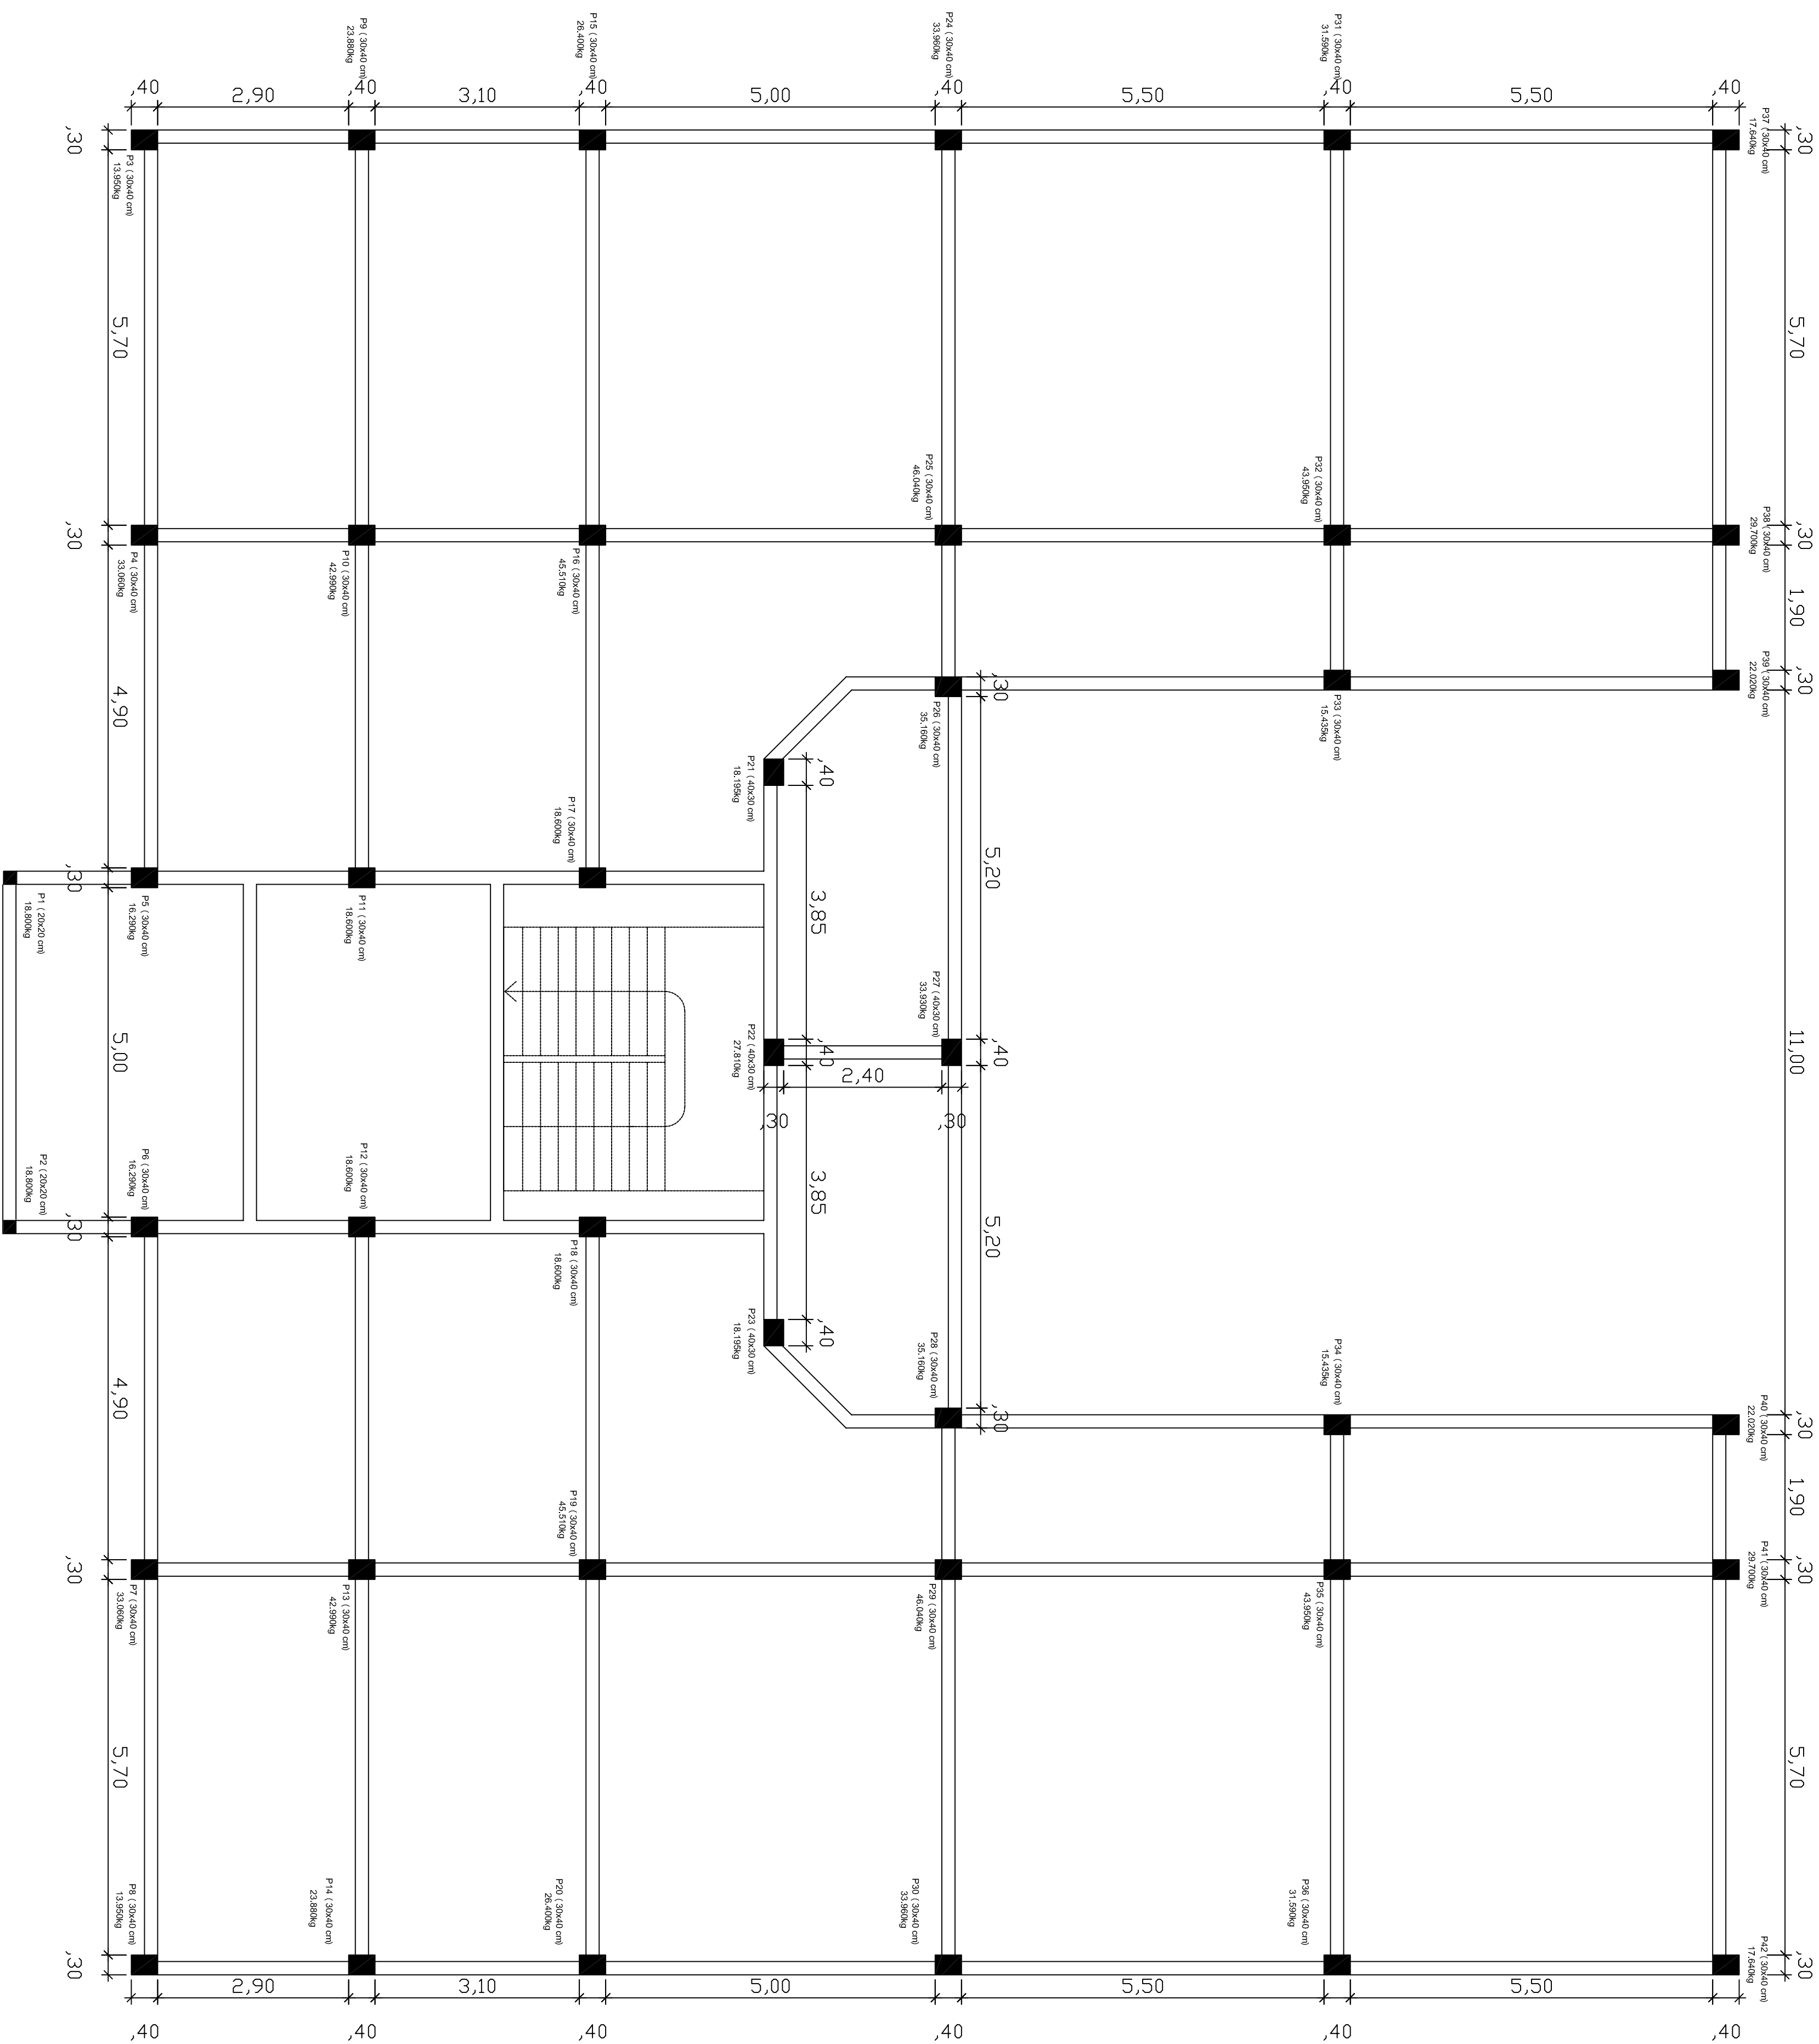

PLARES - P1 E P2 Altura Pilar: 3,10 m Comprimento Amadura Transversal: 45,0; 25,2 m	PLARES - P4, P7, P24, P26, P27, P28, P30, P31 E P36 Altura Pilar: 3,10 m Comprimento Amadura Transversal: 45,0; 25,2 m	PLARES - P9, P14, P15, P20, P22, P38, P39, P40 E P41 Altura Pilar: 3,10 m Comprimento Amadura Transversal: 45,0; 25,2 m
PLARES - P3, P5, P6, P8, P11, P12, P17, P18, P21, P23, P33, P34, P37 E P42 Altura Pilar: 3,10 m Comprimento Amadura Transversal: 45,0; 25,2 m	PLARES - P10, P13, P16, P19, P25, P29, P32 E P35 Altura Pilar: 3,10 m Comprimento Amadura Transversal: 45,0; 25,2 m	

[illegible]