


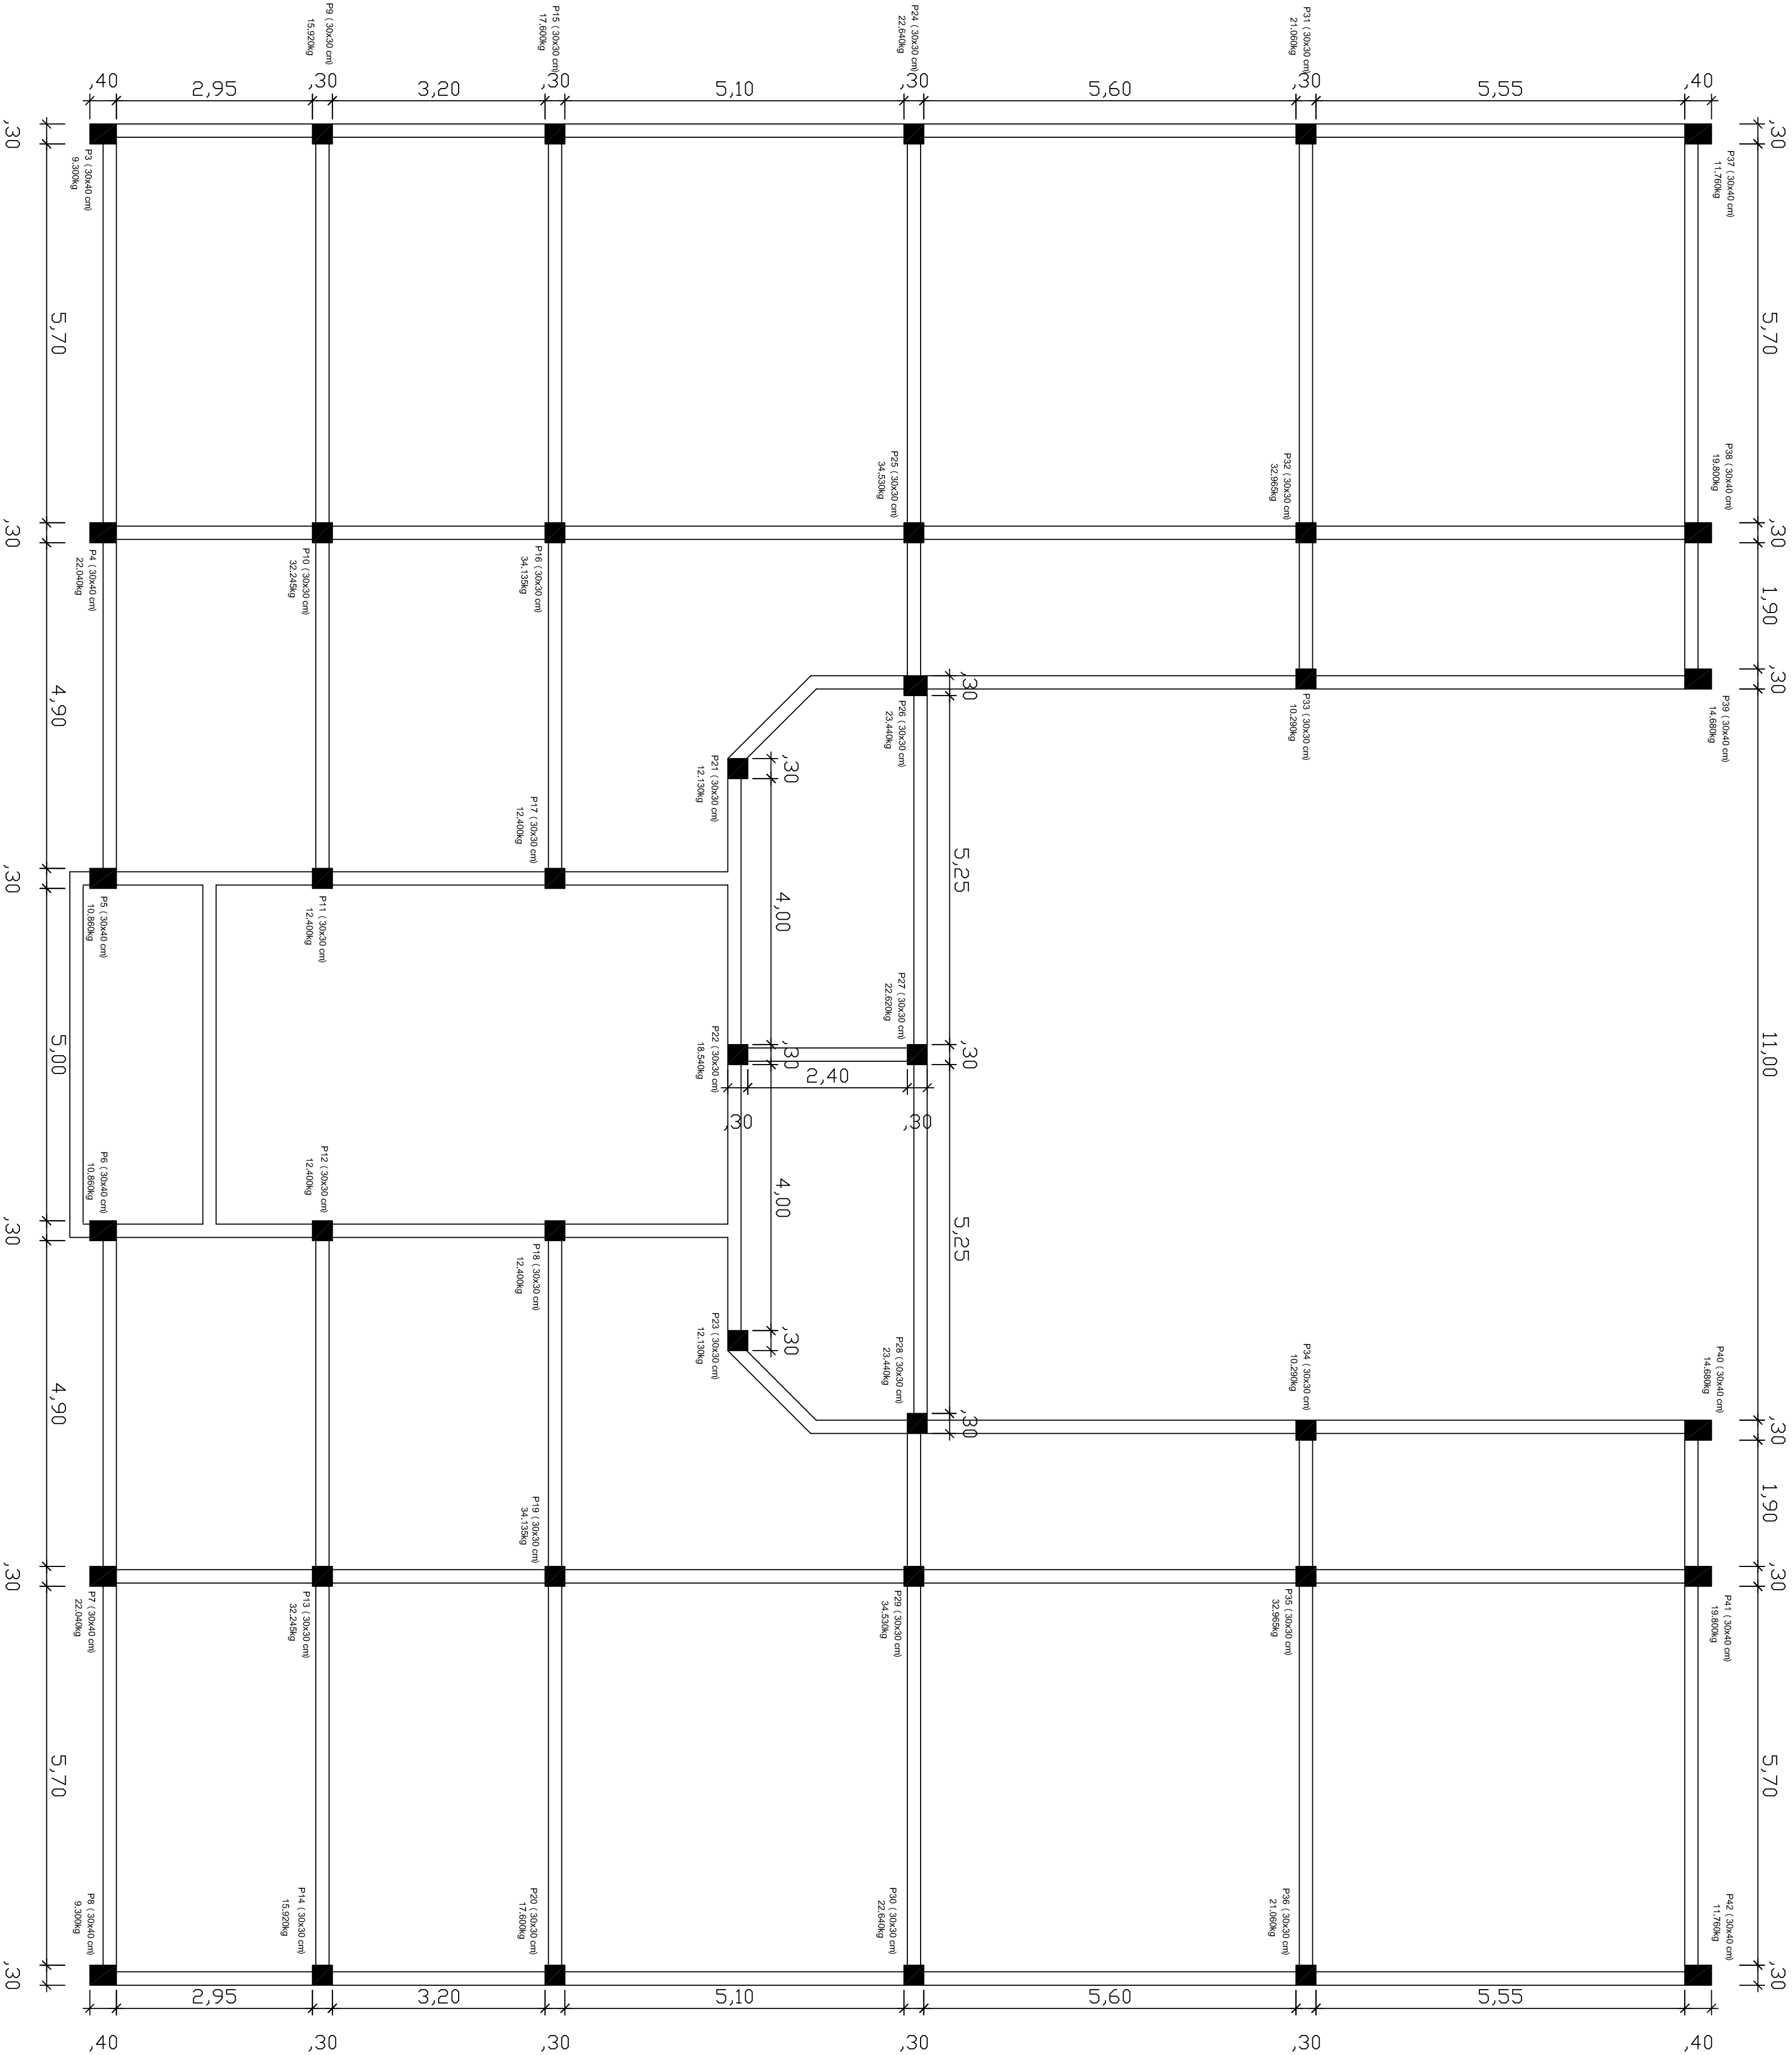

|   |   |   |
|---|---|---|
| <p><b>PILARES - P9, P14, P11, P12, P17, P18, P21, P23</b></p> <div><div><div>30</div><div>30</div><div>40</div><div>N1 - 4-φ12,5 (1/27)</div></div><div><div>25</div><div>25</div><div>35</div><div>N2 - 21-φ5,0 c/15 cm</div></div></div> <p>Altura Pilar: 3,10 m<br/>Comprimento Armadura Transversal: 45,0 c/ 25,2 m</p> | <p><b>PILARES - P15, P20, P22, P33, P34, P24, P26, P27, P28, P30, P31, P36</b></p> <div><div><div>30</div><div>30</div><div>40</div><div>N1 - 6-φ10,0 (3/87)</div></div><div><div>25</div><div>25</div><div>35</div><div>N2 - 21-φ5,0 c/15 cm</div></div></div> <p>Altura Pilar: 3,10 m<br/>Comprimento Armadura Transversal: 45,0 c/ 21,0 m</p> | <p><b>PILARES - P10, P13, P16, P19, P25, P29, P32, P35</b></p> <div><div><div>30</div><div>30</div><div>40</div><div>N1 - 4-φ12,5 (1/27)</div></div><div><div>25</div><div>25</div><div>35</div><div>N2 - 21-φ5,0 c/15 cm</div></div></div> <p>Altura Pilar: 3,10 m<br/>Comprimento Armadura Transversal: 45,0 c/ 21,10 m</p> |
| <p><b>PILARES - P3, P5, P6, P8, P37, P42</b></p> <div><div><div>30</div><div>30</div><div>40</div><div>N1 - 4-φ12,5 (1/27)</div></div><div><div>25</div><div>25</div><div>35</div><div>N2 - 21-φ5,0 c/15 cm</div></div></div> <p>Altura Pilar: 3,10 m<br/>Comprimento Armadura Transversal: 45,0 c/ 25,2 m</p>              | <p><b>PILARES - P4, P7, P38, P39, P40, P41</b></p> <div><div><div>30</div><div>30</div><div>40</div><div>N1 - 6-φ10,0 (3/87)</div></div><div><div>25</div><div>25</div><div>35</div><div>N2 - 21-φ5,0 c/15 cm</div></div></div> <p>Altura Pilar: 3,10 m<br/>Comprimento Armadura Transversal: 45,0 c/ 25,2 m</p>                                 |   |

DE ACORDO: \_\_\_\_\_

GERAL: CENTRO ADMINISTRATIVO

LOCAL: RUA GERMANO WINCK - HENRIKENS / RS

PROPRIETÁRIO: PREFEITURA MUNICIPAL, HENRIKENS

RESP. TÉCNICO: DARIO RAZ SOUZA DE - CAD/RM ARQUIT-3

PROJETO / DESCRIÇÃO: PROJETO ESTRUTURAL - LOCAÇÃO PILARES PLANTA BAIXA 1º - PAVIMENTO

DESENHADOR: PRTA - 09/2013

REDACTA: 1/20

ÁREA: 1.097,74 M2

DIRETOS AUTÓRNAS RESERVADOS - (2000) 0116, CONOP (PRAL, CONFEA)

PRANCHIA

27