


ETAPA 1: Serviços Preliminares; Poço de Captação; Canalização; Reservatório Intermediário e Estação de Elevatória

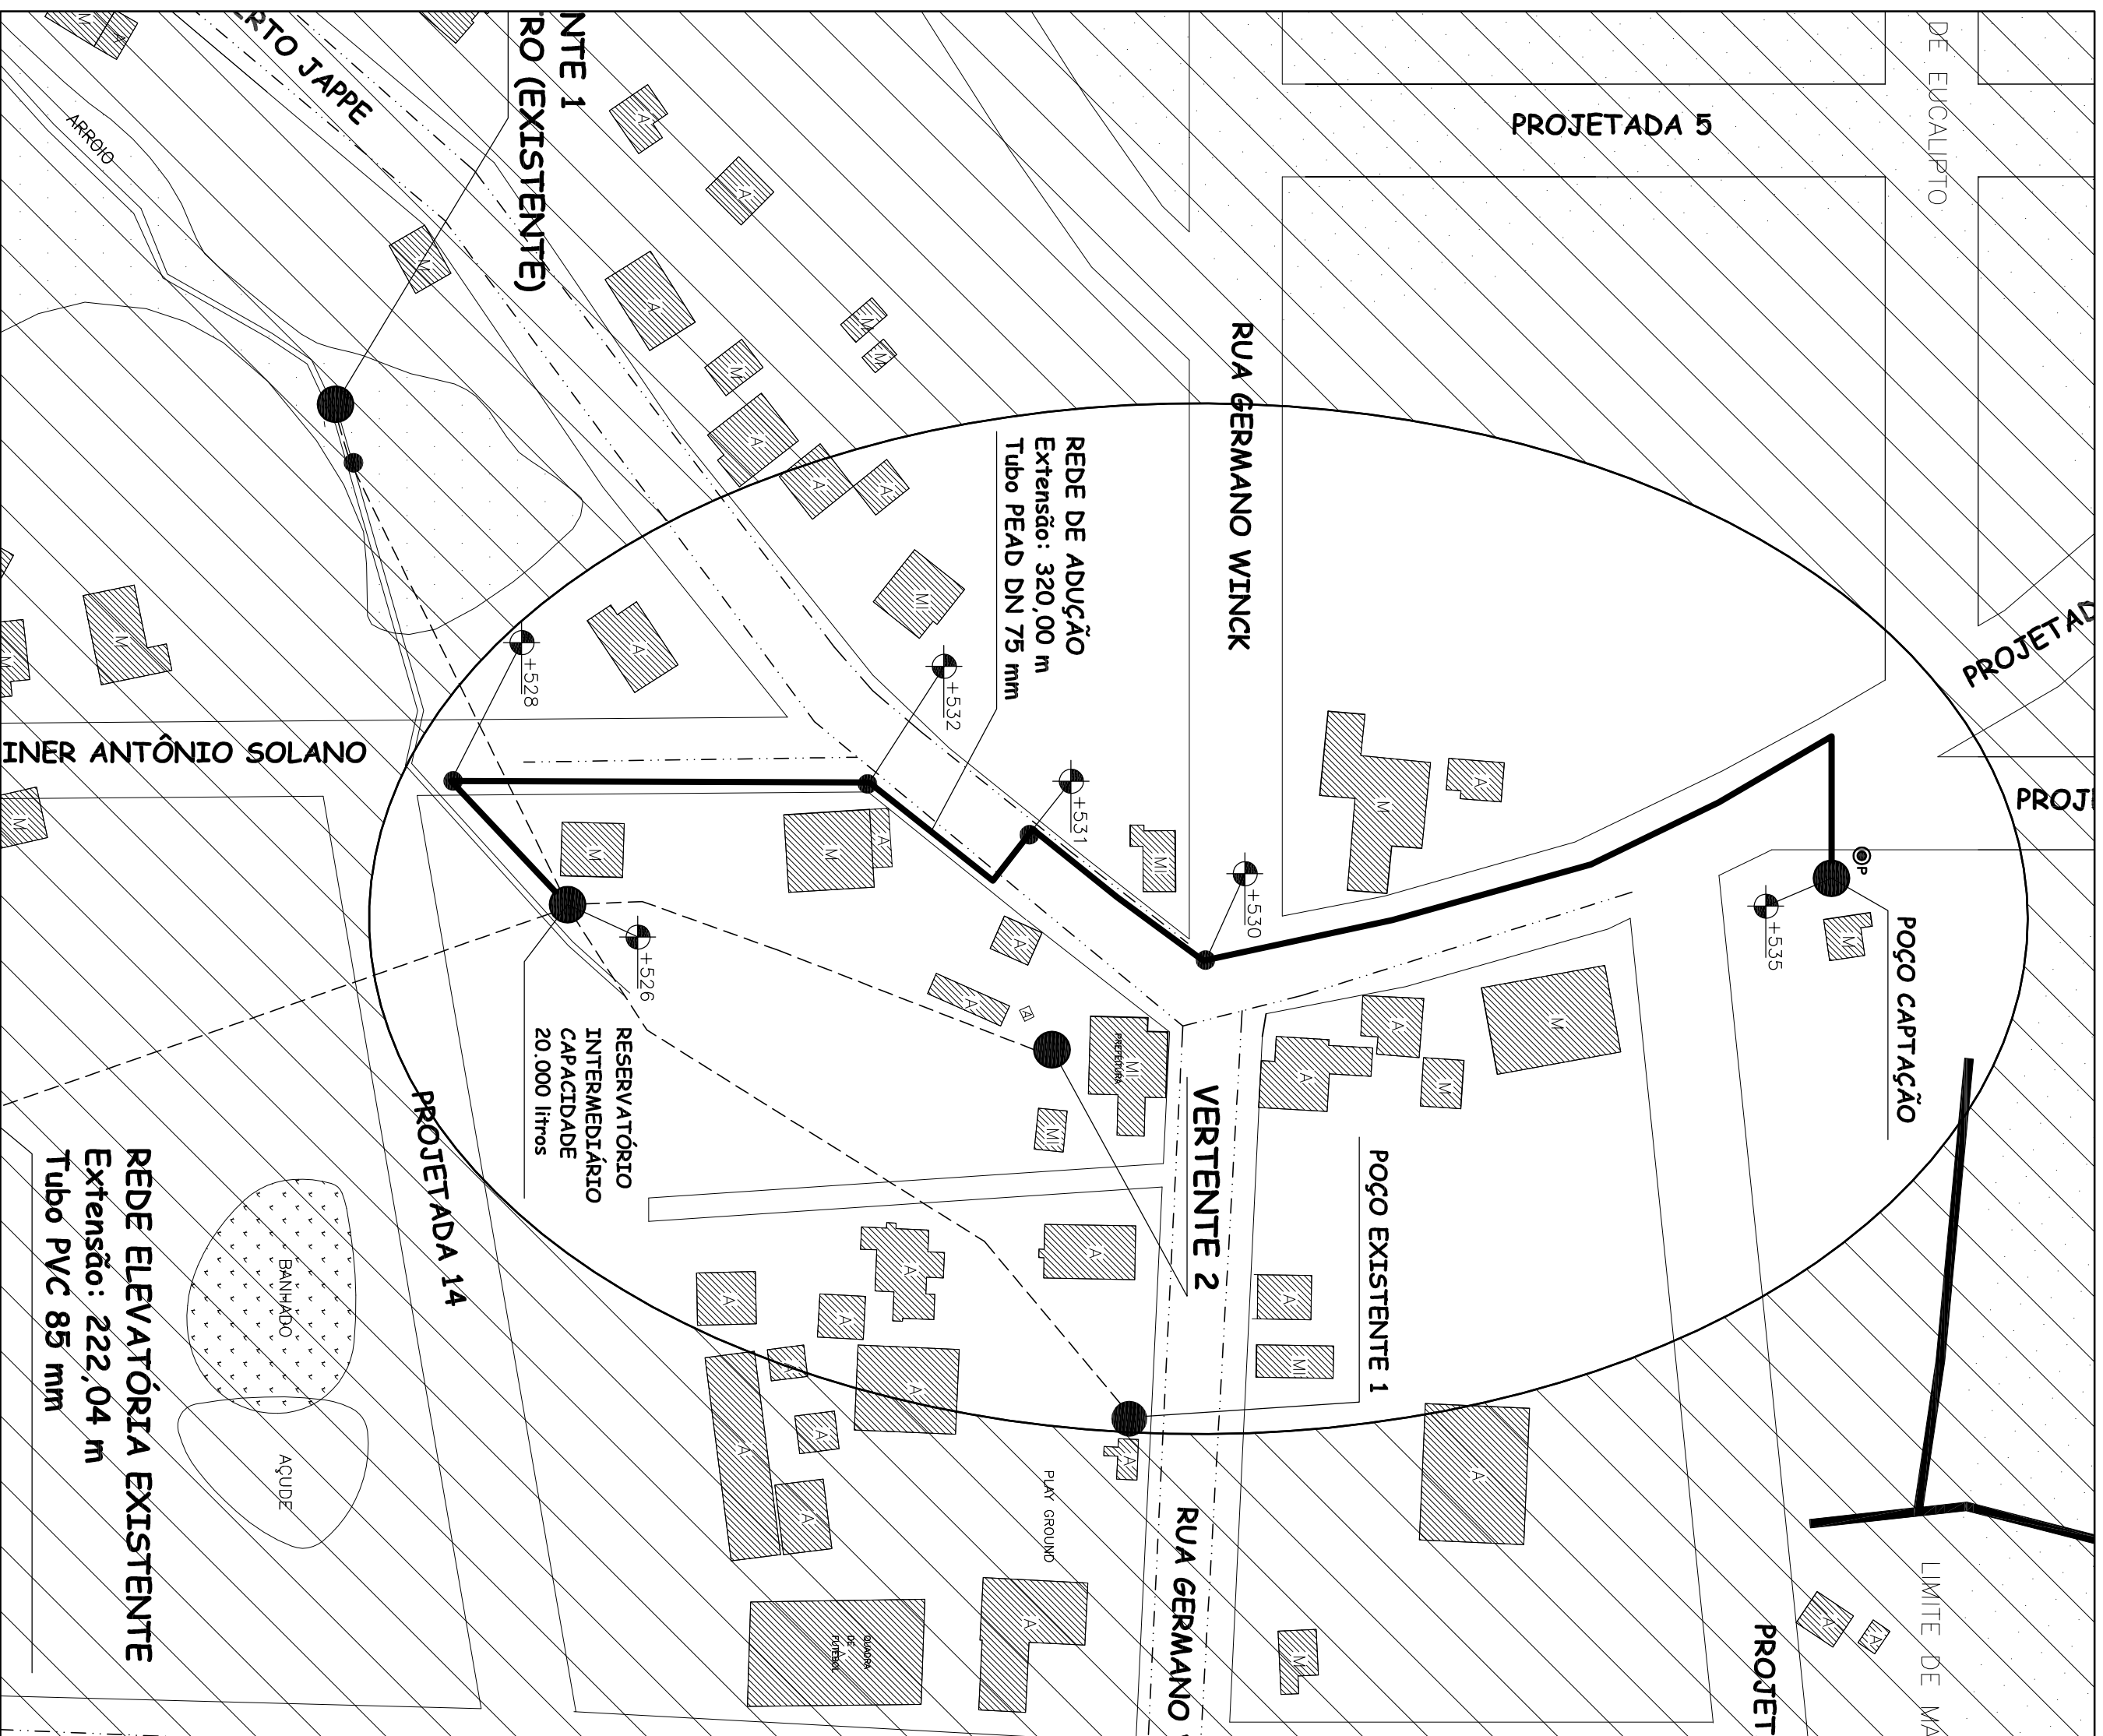

PLANTA SITUAÇÃO

Escala: 1:1.000

RODRIGO MELLO WITT
ENG. CIVIL - CREA 172076

NAZÁRIO RUBI KUENTZER
PREFEITO MUNICIPAL

SETORENGENHARIA

**PREFEITURA
HERVEIRAS**
RUA GERMANO WINK, 4
FONE: (51) 3616 2000

OBRA: **ETAPA 1 - SISTEMA DE ABASTECIMENTO DE ÁGUA**

ESCALA:
1:1.000

LOCAL: PERÍMETRO URBANO -
HERVEIRAS / RS

DATA:
JULHO/2013

EXTENSÃO DA REDE ADUTORA:	320,00 M
CAPACIDADE DE RESERVAÇÃO:	20.000 LITROS

DESCRICAO:

PLANTA DE SITUAÇÃO DOS LOCAIS DE CAPTAÇÃO, ADUÇÃO, ELEVÇÃO E RESERVAÇÃO DE ÁGUA

1A